О Б Щ И Н А К О В А Ч Е В Ц И

О Б Л А С Т П Е Р Н И К

с.Ковачевци 2450; тел.: 0888313492

kovachevtsi.com **e-mail:** oba_kovachevtsi@abv.bg

ДО
ВАЛЕНТИНА ЛЪЧЕЗАРОВА ФИЛИПОВА
ГР. СОФИЯ, УЛ. МАРА БУНЕВА, БЛ. 116 В

ДО
ТОМИ ГЕОРГИЕВ ФИЛИПОВ
ГР. СОФИЯ, УЛ. МАРА БУНЕВА

ОБЯВЛЕНИЕ

на основание чл. 128, ал. 3 от ЗУТ

На основание чл. 44, ал. 2 от ЗМСМА и чл. 135, ал. 3 от ЗУТ, във връзка с чл. 134, ал. 1, т.1 и §8, ал. 2, т.3 от ЗУТ и Заявление с вх. №3-347/22.03.2023г., от Валентина Лъчезарова Филипова и Томи Георгиев Филипов, уведомяваме заинтересованите лица, че е изработен **проект за изменение на ПУП – План за регулация и застрояване –** образуване на нов УПИ I9, за жс, в нов квартал 115 по регулационен план на с. Ковачевци, с цел урегулиране на поземлен имот с идентификатор 37513.25.9 по кадастрална карта и кадастрални регистри на с. Ковачевци, общ. Ковачевци, обл. Перник

Предписанието спира прилагането на подробния устройствен план в посочения обхват, съгласно чл. 135, ал. 6 от ЗУТ.

На основание чл. 128, ал. 5 от ЗУТ, в 14-дневен срок от съобщаване на обявлението, заинтересуваните лица могат да направят писмени възражения, предложения и искания по проекта до общинската администрация.

В случай на несъгласие с исканото изменение можете да представите документи доказващи права на адрес: с. Ковачевци Общинска администрация ет. 2, стая 13 или на имейл oba_kovachrvtsi@abv.bg

При непредставяне в предвидения срок на нови писмени доказателства, удостоверяващи други факти и обстоятелства, различни от приложените по заявление с вх. №3-347/22.03.2023г.

Приложение: скица проект.

инж. Ирена Крумова

Вр. И. Д. Главен инженер

Дата на поставяне на информационно табло в община Ковачевци и публикуване на електронната страница на Община Ковачевци 23.03.....2023г.

ПРОЕКТ ЗА ИЗМЕНЕНИЕ НА ПОДРОБЕН УСТРОЙСТВЕН ПЛАН - ПЛАН ЗА РЕГУЛАЦИЯ

за образуване на нов УПИ I-9, за жилищно строителство, в нов кв.115 по действащия регулационен план на с.Ковачевци, в съответствие с кадастралните граници на поземлен имот с идентификатор 37513.25.9 по кадастрална карта и кадастрални регистри на с. Ковачевци, общ. Ковачевци, обл. Перник

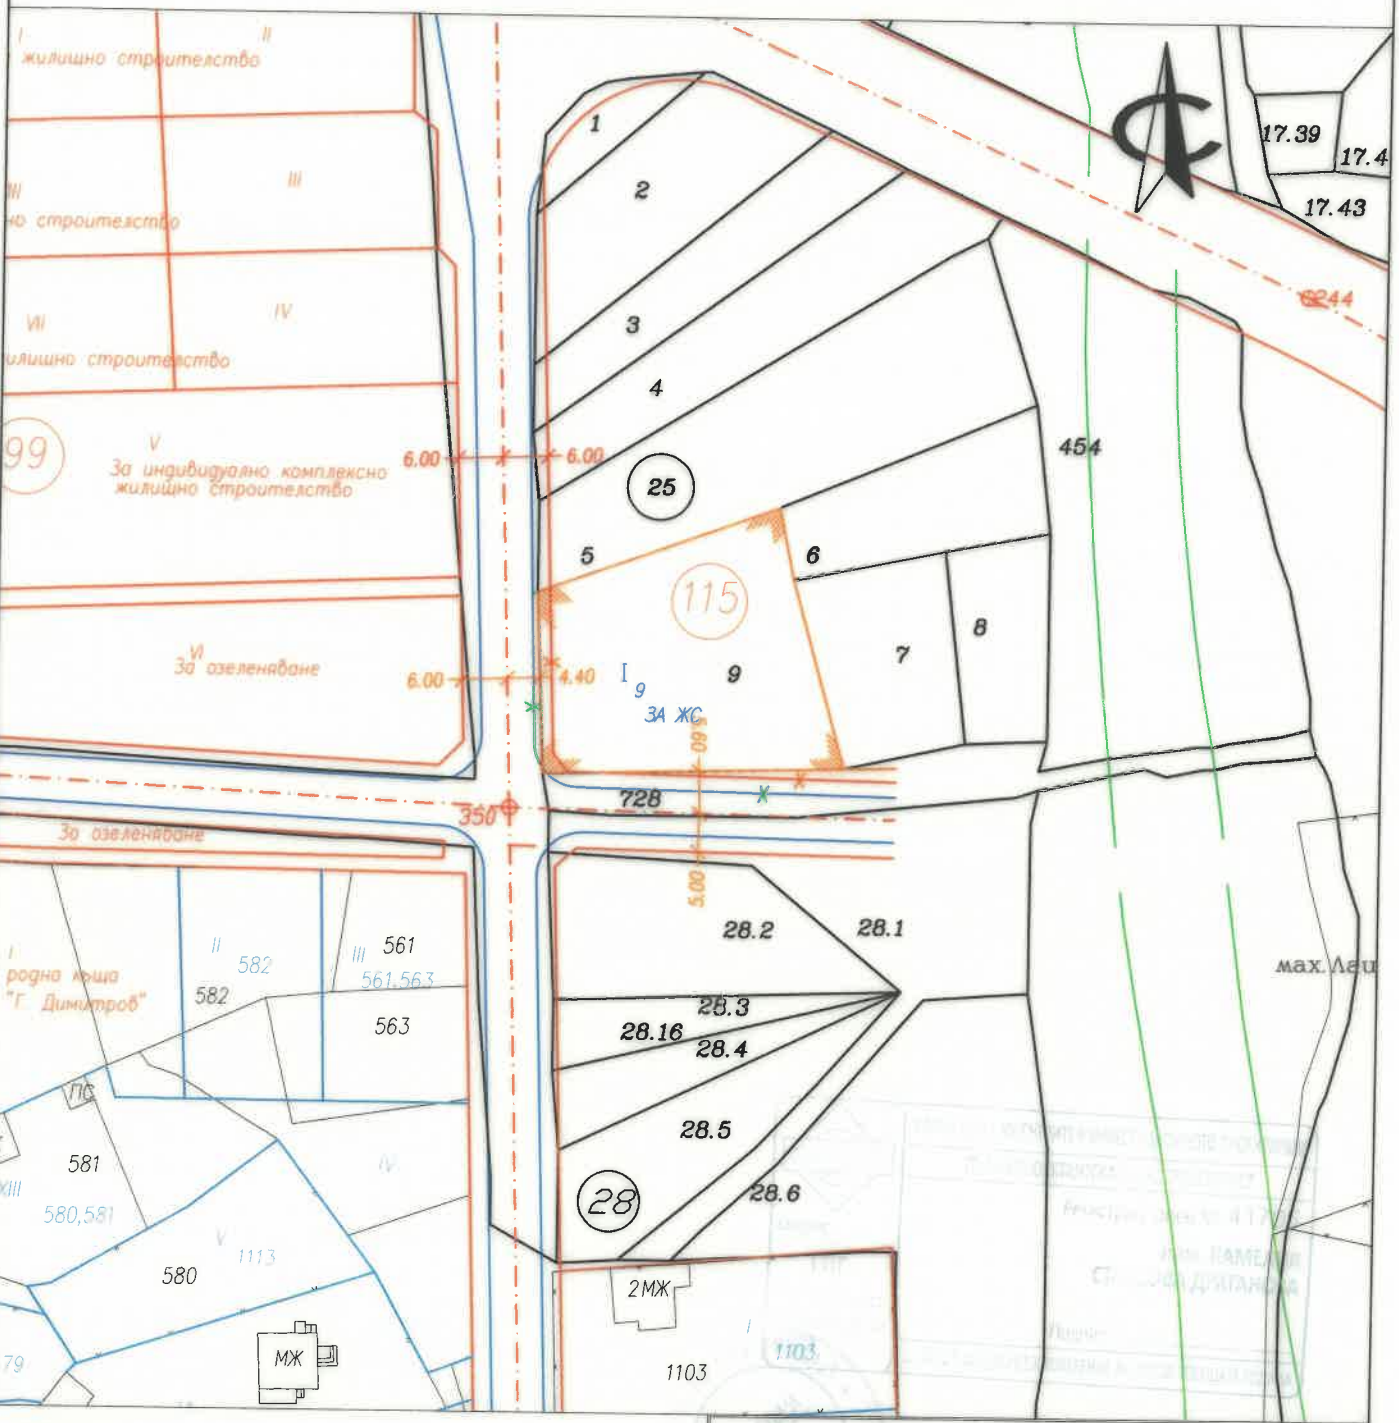

Забележка:

1. С проекта за ПУП–ПР се предвижда образуване на нов УПИ I–9, за жилищно строителство, в нов кв.115, по регулационния план на с.Ковачевци, с цел урегулиране на поземлен имот с идентификатор 37513.25.9 по кадастрална карта и кадастрални регистри на с. Ковачевци, общ. Ковачевци, обл. Перник.

2. С проекта се предвижда изменение на улично регулационната и бордюрната линия пред имота.

3. Данните от КККР са закупени в цифров вид от КАИС.

"СЪРВЕЙ ГРУП" ЕООД
гр. София 1618, бул."Цар Борис III" 201А, вх.В
office@surveygroup.eu, тел./факс 02/8502003

ЧЕРТЕЖ: ПУП – ПЛАН ЗА РЕГУЛАЦИЯ			2202-173 01-02
изработил:	инж. К. Драганова	мащаб:	М 1:1000
управител:	инж. М. Димиев	дата:	03.2023г.
Правоспособност от АГКК с рег.No 2308/22.02.2010г.			