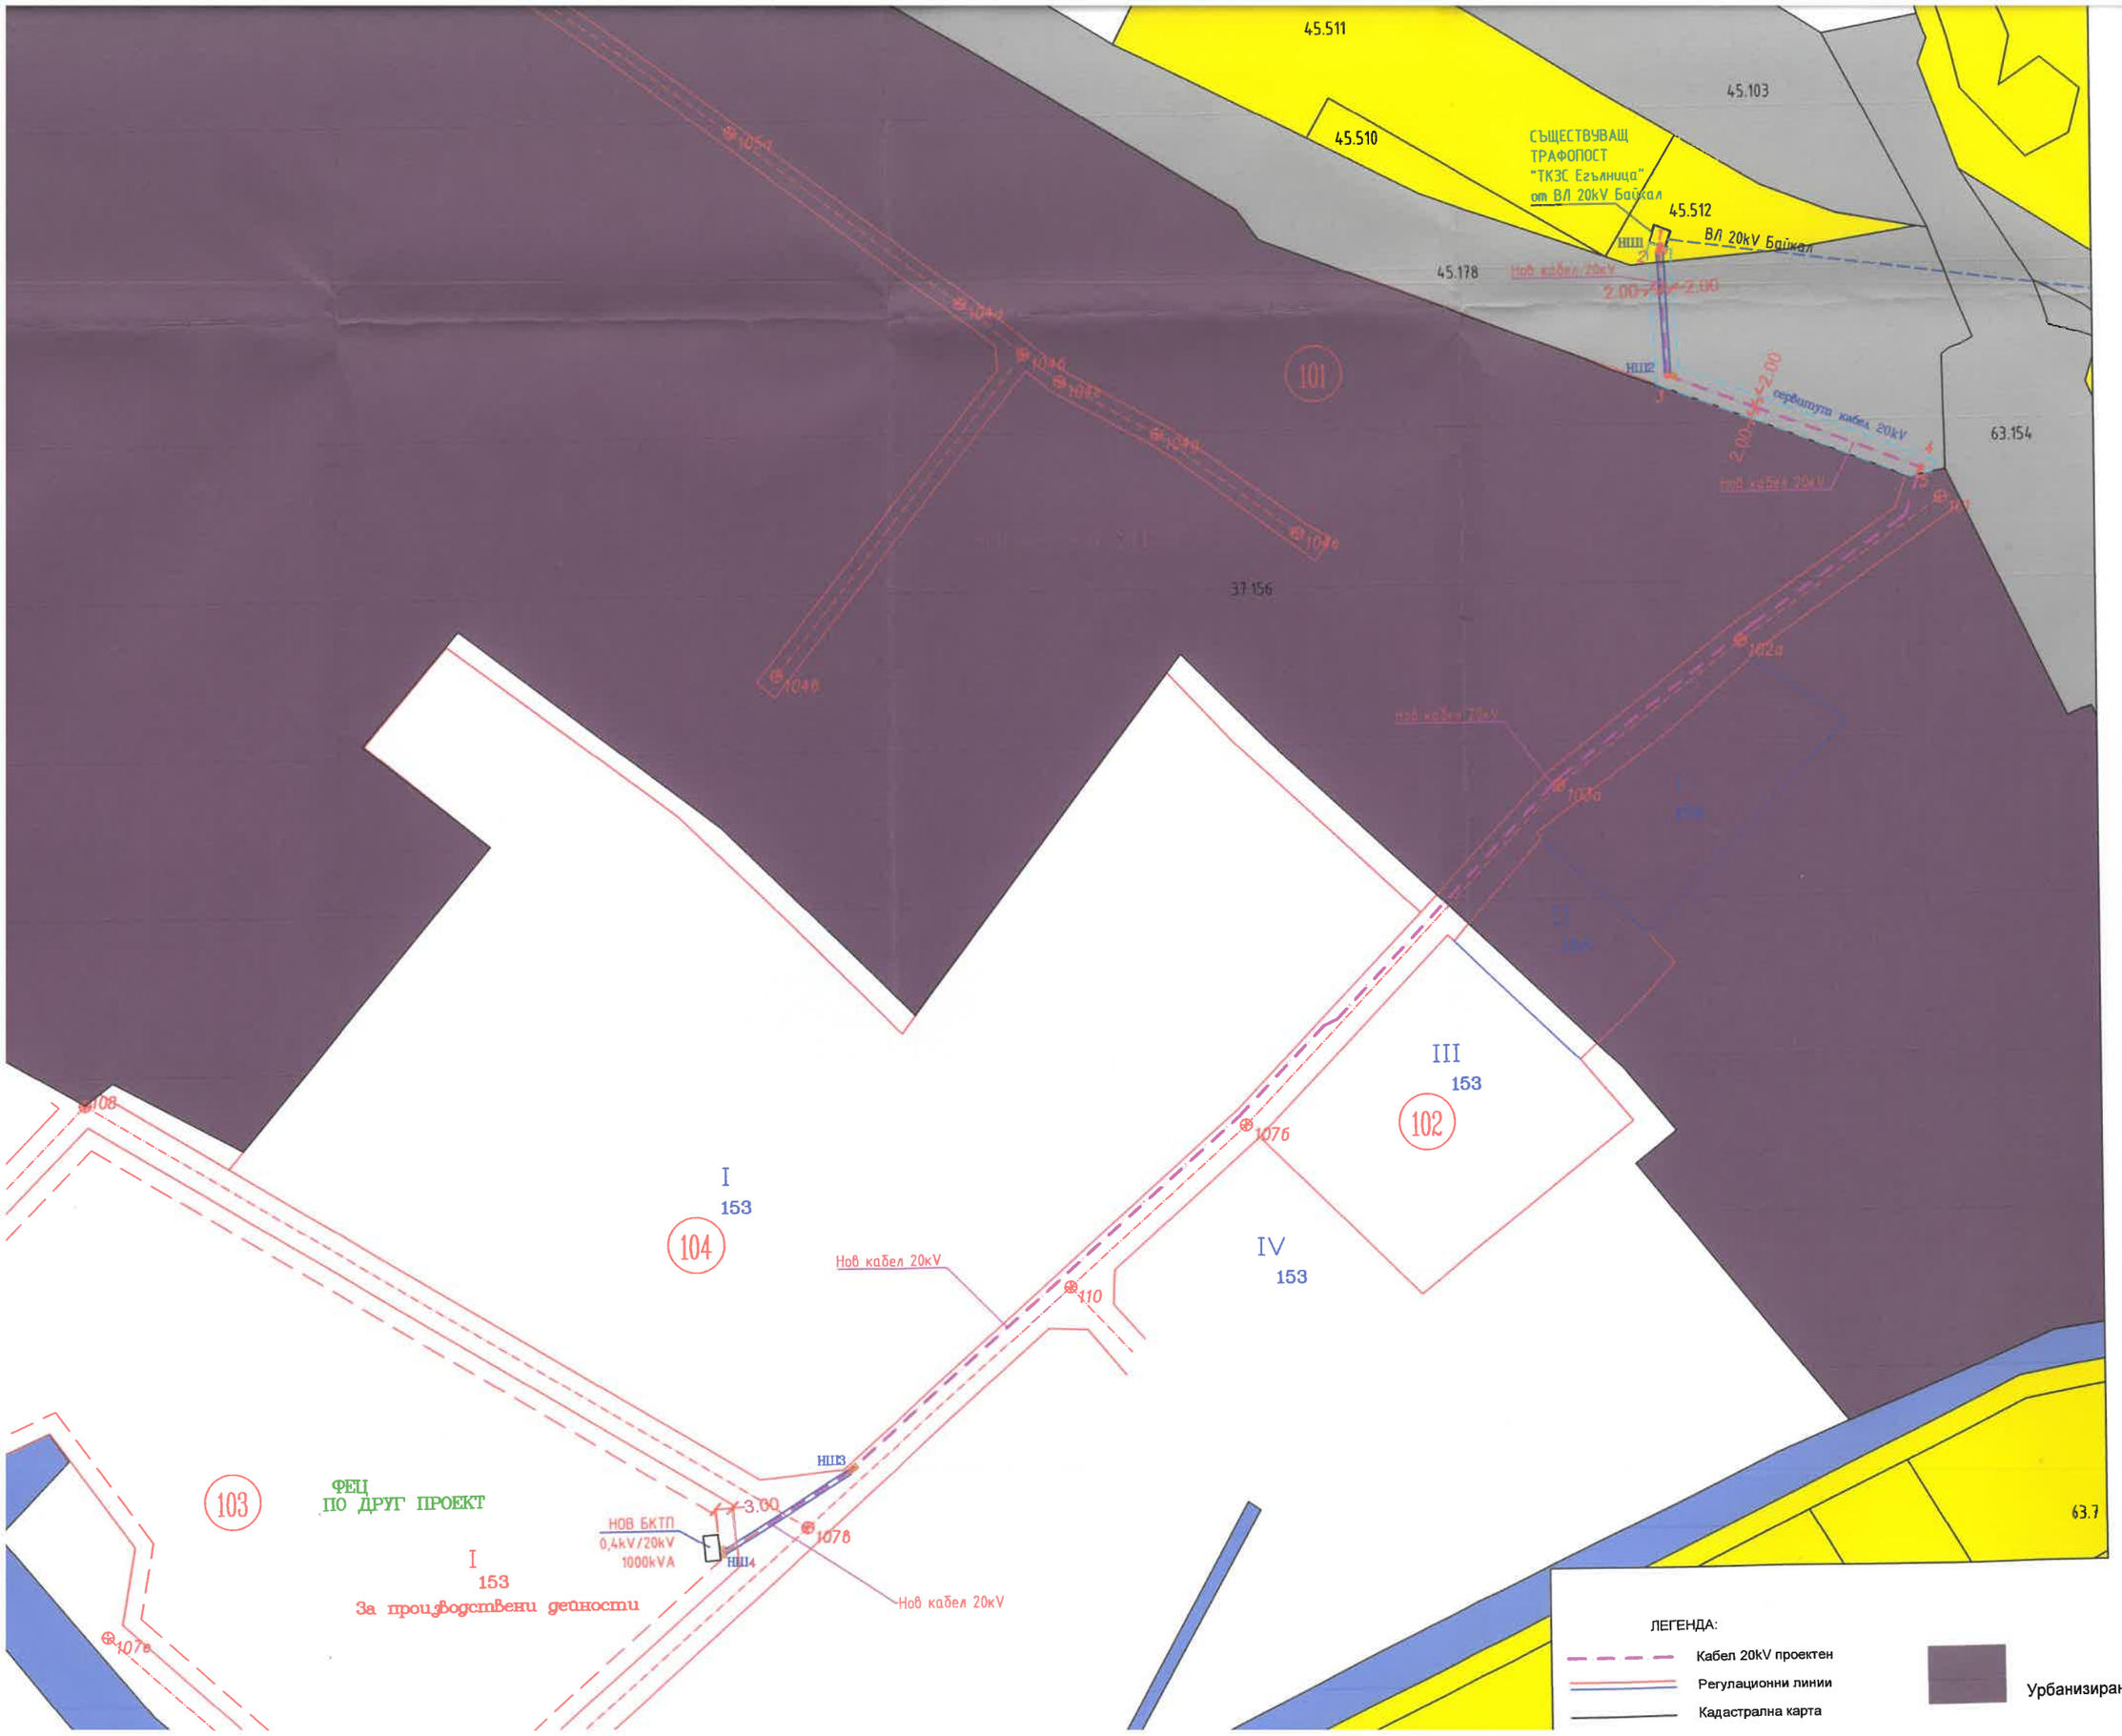

1
2
3
4
5

КООРДИНАТИ
Координа

№
101
102
103
104
105
106
107
108
109
110
111

Възложител: ЕЛЕКТРУ

Проектант: "ИНДЕСК

Обект:
Нов трафопост в УПИ