О Б Щ И Н А К О В А Ч Е В Ц И
О Б Л А С Т П Е Р Н И К
с.Ковачевци 2450; тел.: 0888313492
kovachevtsi.com **e-mail:** oba_kovachevtsi@abv.bg

УВЕДОМЛЕНИЕ

На основание чл. 26, ал. 1 от Административно процесуалния кодекс, във връзка с чл. 18а, ал. 10 от АПК, уведомяваме заинтересованите лица, че по повод подадено заявление с вх. № З – 1175/22.10.2025 г. от Антоанета Петрова Бебова, като собственик, до община Ковачевци е започната процедура по попълване на Скица- проект за обект ПИ с пл. № 5, мах. „Кючукова“ с. Калище, община Ковачевци, област Перник.

Изменението се изразява в попълване на нови имотни граници и сграда в ПИ с пл. № 5 , мах. „Кючукова“ с. Калище, община Ковачевци, област Перник съгласно, удостоверение за наследници на Виолета Георгиева Портарска и Мериан Петрова Василева. На основание чл. 34, ал. 1 и 3 от АПК в седемдневен срок от изтичане на срока за който уведомлението е поставено на таблото в сградата на община Ковачевци и е публикувано на сайта на община Ковачевци, на място или на тел. 0888313492 следва да посочите актуален актуални телефонни номера или имейл адреси за връзка, или да дойдете на място в сградата на община Ковачевци ет. 2, стая 13, за да Ви бъде предоставена възможност да се запознаете с документите към Заявление с вх. З – 1175/22.10.2025 г.

В случай на несъгласие с исканото изменение можете да представите документи доказващи права на адрес: с. Ковачевци Общинска администрация ет. 2, стая 13 или на имейл oba_kovachrvtsi@abv.bg

При непредставяне в предвидения срок на нови писмени доказателства, удостоверяващи други факти и обстоятелства, различни от приложените по заявление с рег. № З – 1175/22.10.2025 г. Община Ковачевци ще продължи процедура процедура по попълване на нови имотни граници и сграда в ПИ с пл. № 5 , мах. „Кючукова“ с. Калище, община Ковачевци, област Перник.

Приложение: скица проект.

Антония Гигова – ст. Спец при Община Ковачевци

Дата на поставяне на информационно табло в община Ковачевци и публикуване на електронната страница на Община Ковачевци 03.11.2025 г.

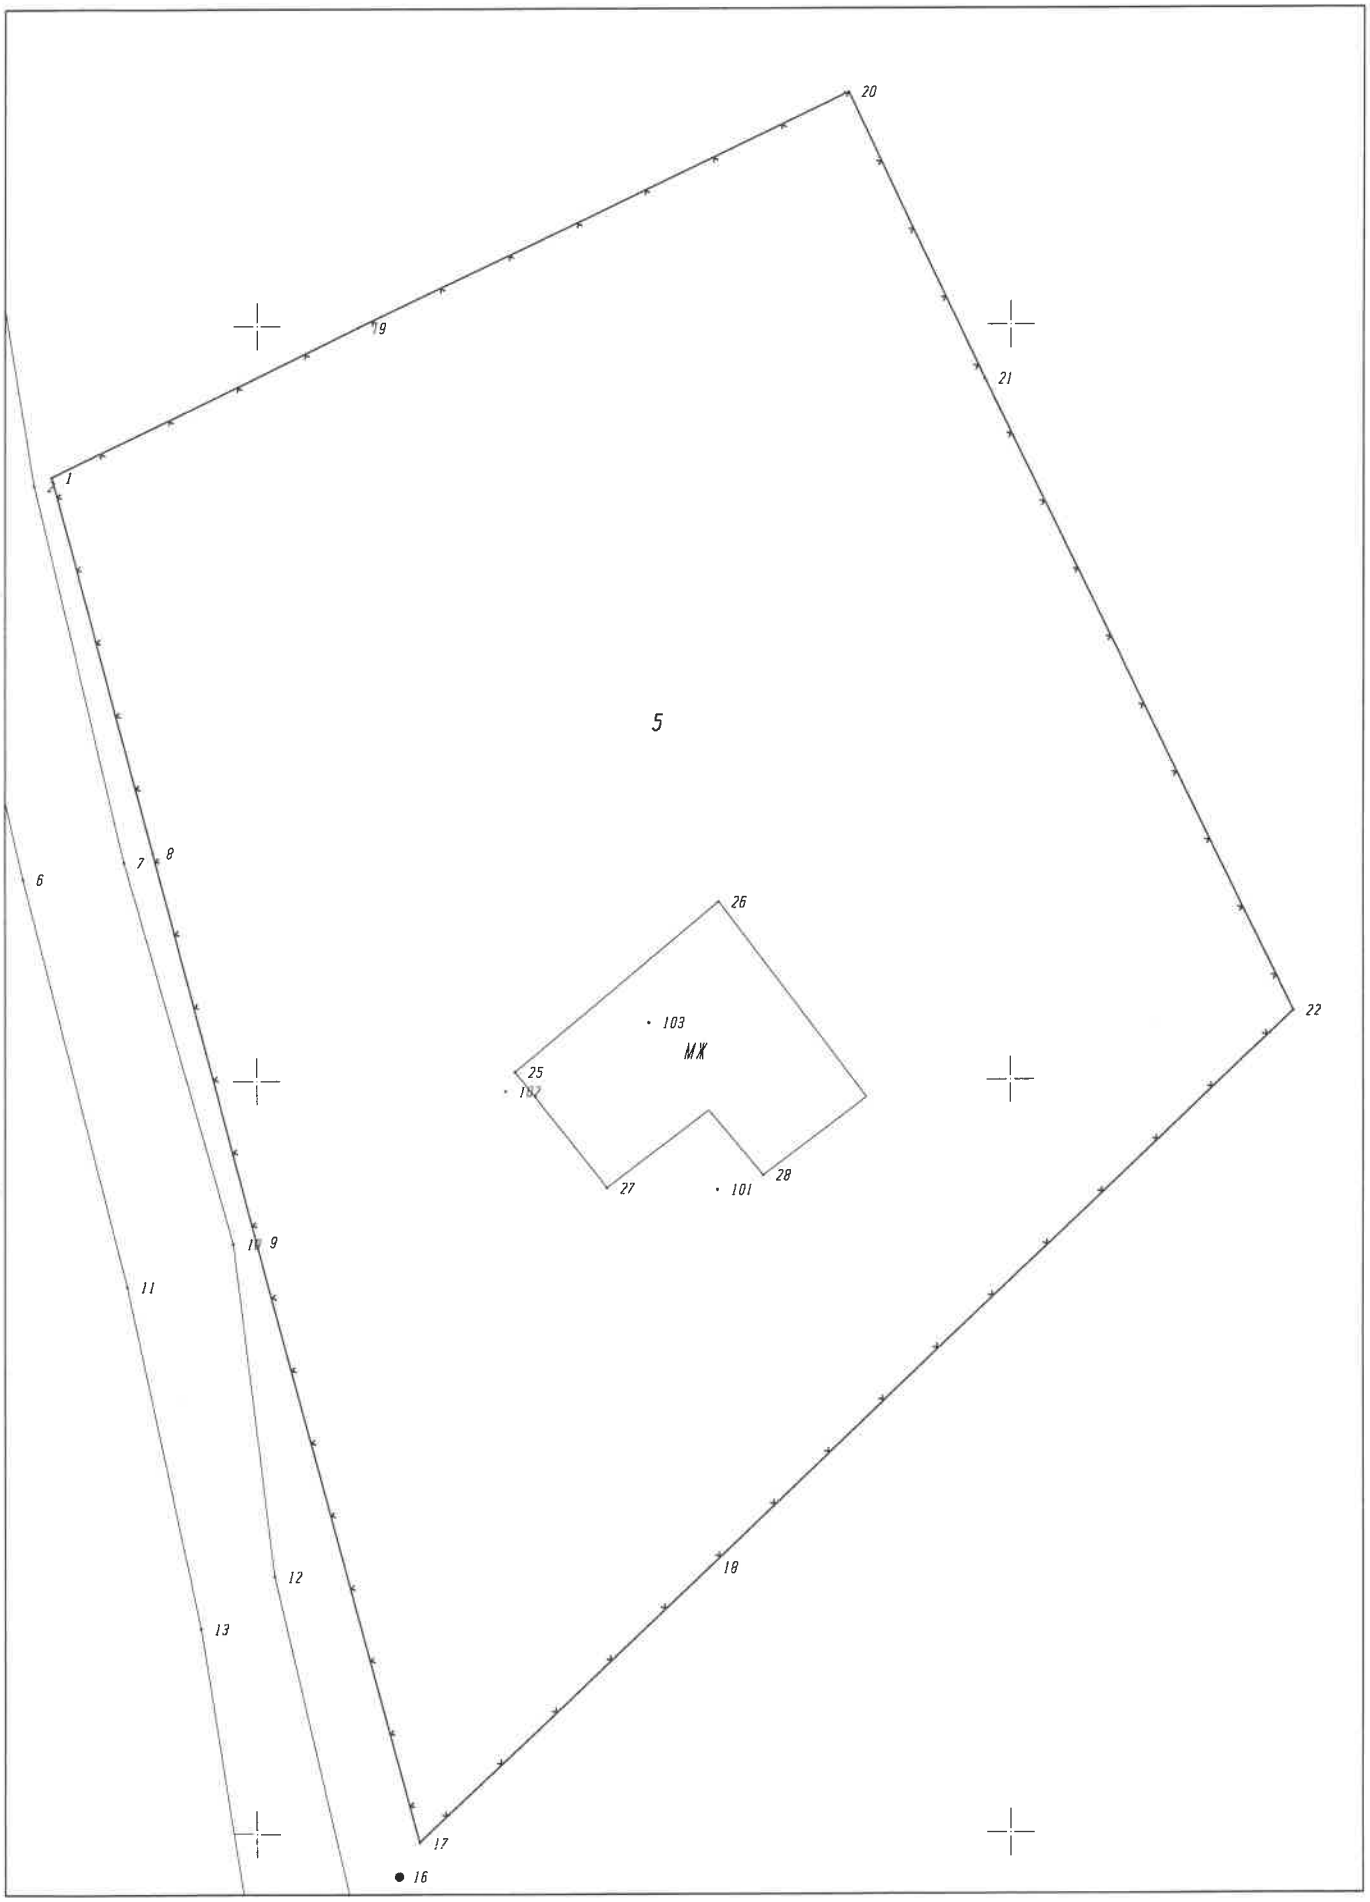

M 1:250

Кадастрален план на мах."Кючукова",съвместен с КК след изменение

Координатна система 1970 г.

ПИ с пл.N-5,мах."Кочукова",с.Калище,общ.Ковачевци

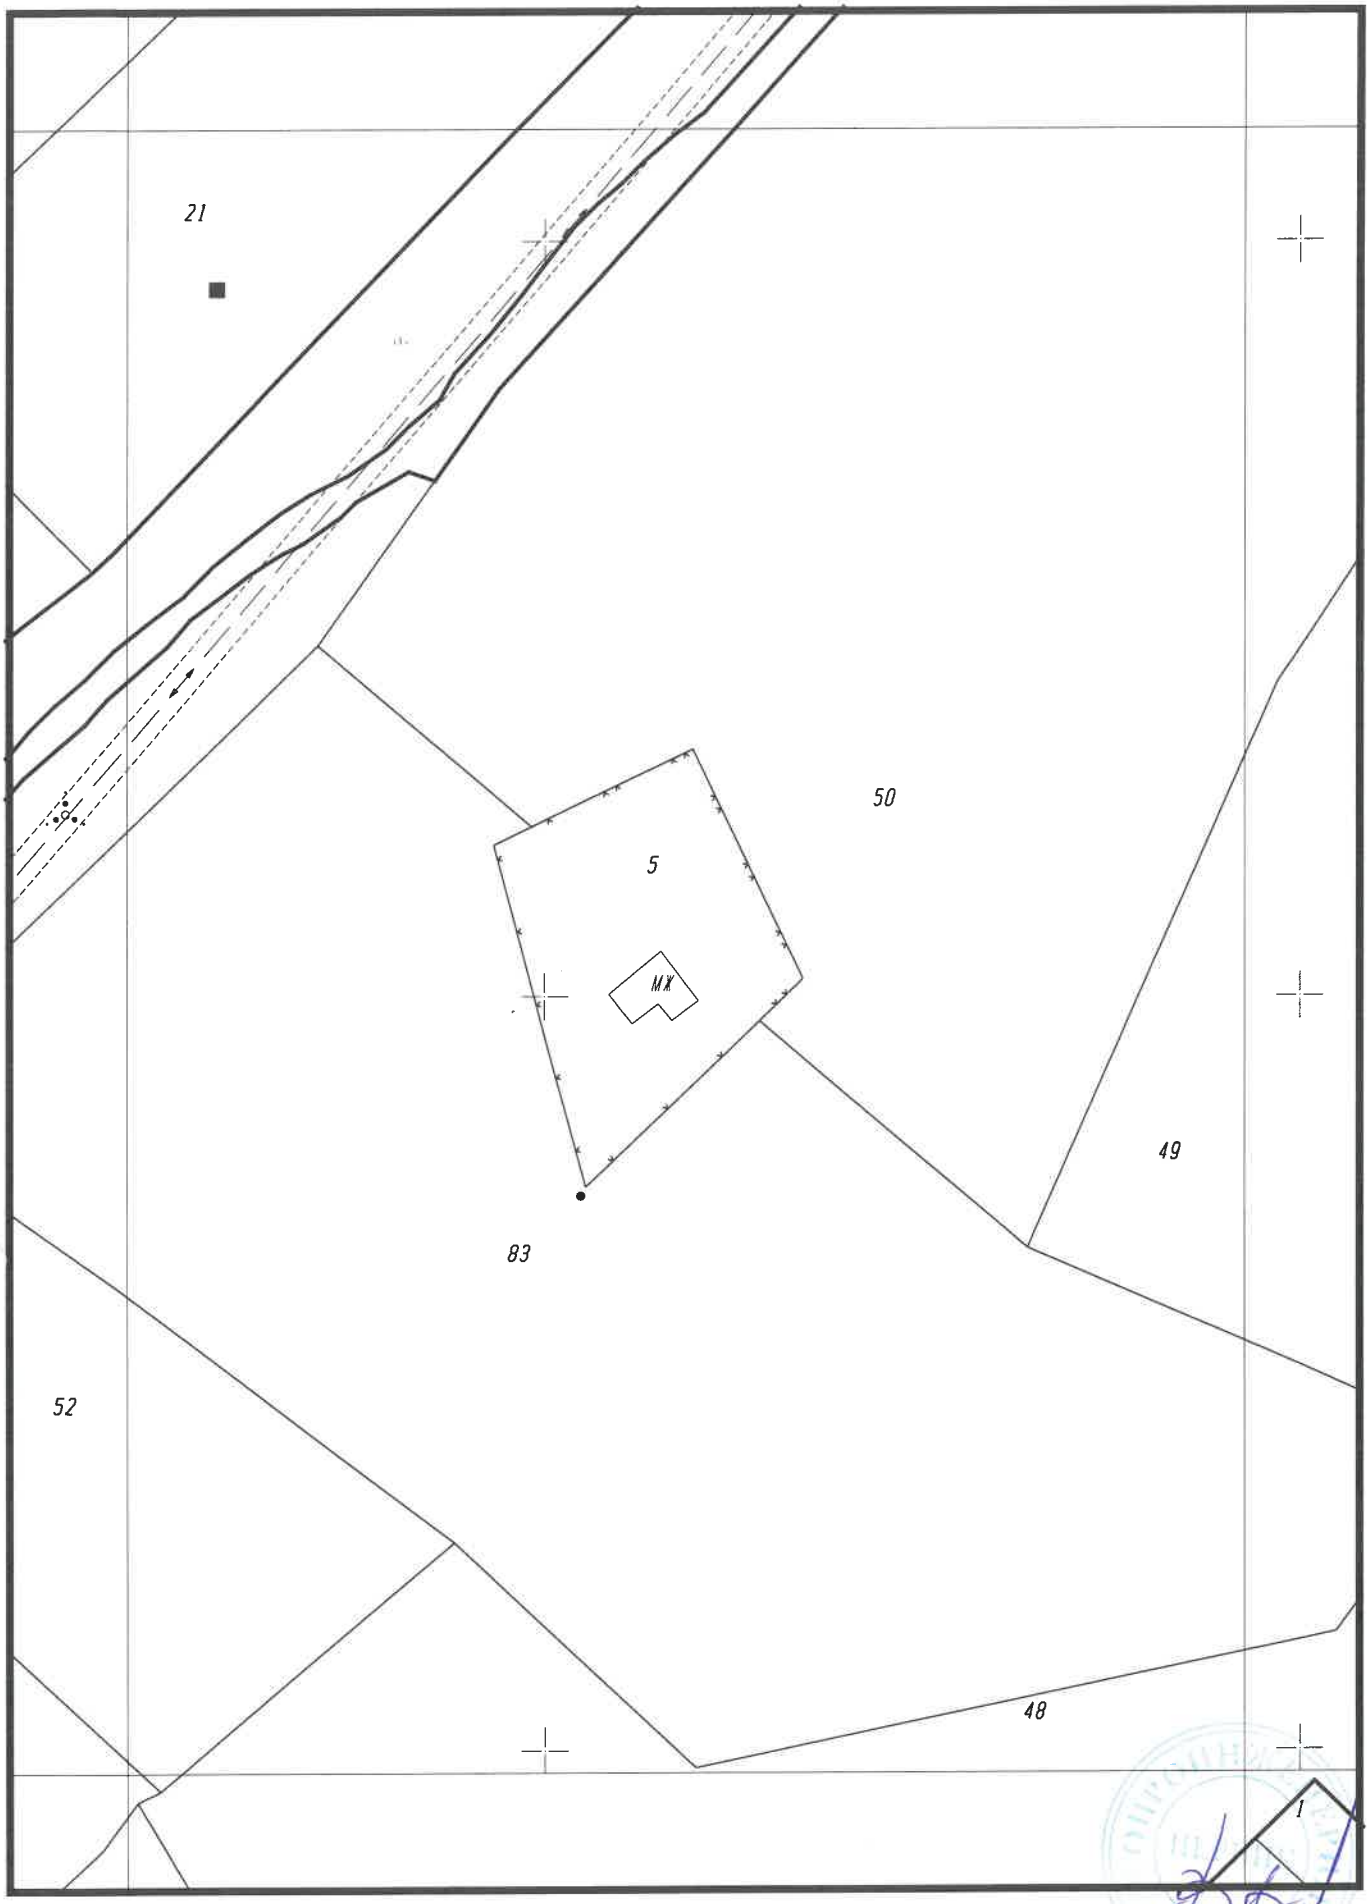

МРРБ–Агенция по Кадастъра

20.10.2025г.

1:1000

1см=10м

Изпълнител: . . . . . .

инж.Вл.Караилиев

СКИЦА ПРОЕКТ

Координатна система 1970 г.

ПИ с пл.N-5,мах."Кочукова",с.Калище,общ.Ковачевци

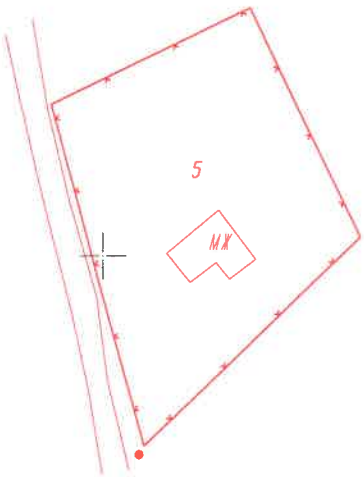

МРРБ-Агенция по Кадастъра
20.10.2025г.

1:1000
1см=10м

Изпълнител: . . . . . .
инж.Вл.Караилиев

ГЕО Про Инженеринг ООД
гр.Перник ул."Искър" 1 e-mail: geoproengineering@abv.bg

СКИЦА-ПРОЕКТ

НА ПОЗЕМЛЕН проектен имот 35434.501.5 (проектен)

с.КАЛИЩЕ, ЕКАТТЕ: 35434, общ. **КОВАЧЕВЦИ,** обл. **ПЕРНИК**
Адрес : **мах. ""Кючукова""**
Площ : **1319 кв.м.**
Трайно предназначение : **Урбанизирана територия**
Начин на трайно ползване : **Индивидуално застрояване**

Собственици:
1.наследници на ВИОЛЕТА ГЕОРГИЕВА ПОРТАРСКА, ЕГН 4608116296, с.КАЛИЩЕ
Документ: н.а. № 177 от 21.10.1981 г. издаден от РАЙОНЕН СЪД - гр.РАДОМИР, том: 2, дело: 1005

Проектни координати:

№ на точка	X	Y	
1	4579520.01	8457493.23	
2	4579524.93	8457503.39	
3	4579474.69	8457505.41	
4	4579483.83	8457515.01	
5	4579532.69	8457519.61	
6	4579502.23	8457534.33	



Изработил.....
/ инж.Вл.Караилиев/
Дата:20.10.2025 г.

СКИЦА-ПРОЕКТ ЗА ПОПЪЛВАНЕ
на сграда 35434.501.5.1

с.КАЛИЩЕ, ЕКАТТЕ: 35434, общ. **КОВАЧЕВЦИ,** обл. **ПЕРНИК**
Адрес : **мах. ""Кючукова""**
Площ : **57 кв.м.**
Брой етажи: 1
Стар идентификатор:

Собственици:
1.наследници на ВИОЛЕТА ГЕОРГИЕВА ПОРТАРСКА, ЕГН 4608116296, с.КАЛИЩЕ
Документ: н.а. № 177 от 21.10.1981 г. издаден от РАЙОНЕН СЪД - гр.РАДОМИР, том: 2, дело: 1005

Новообразувани сгради:

Проектни координати:

№ на точка	X	Y	
1	4579500.26	8457508.56	
2	4579496.42	8457511.61	
3	4579498.98	8457514.99	
4	4579505.89	8457515.31	
5	4579496.83	8457516.78	
6	4579499.41	8457520.22	

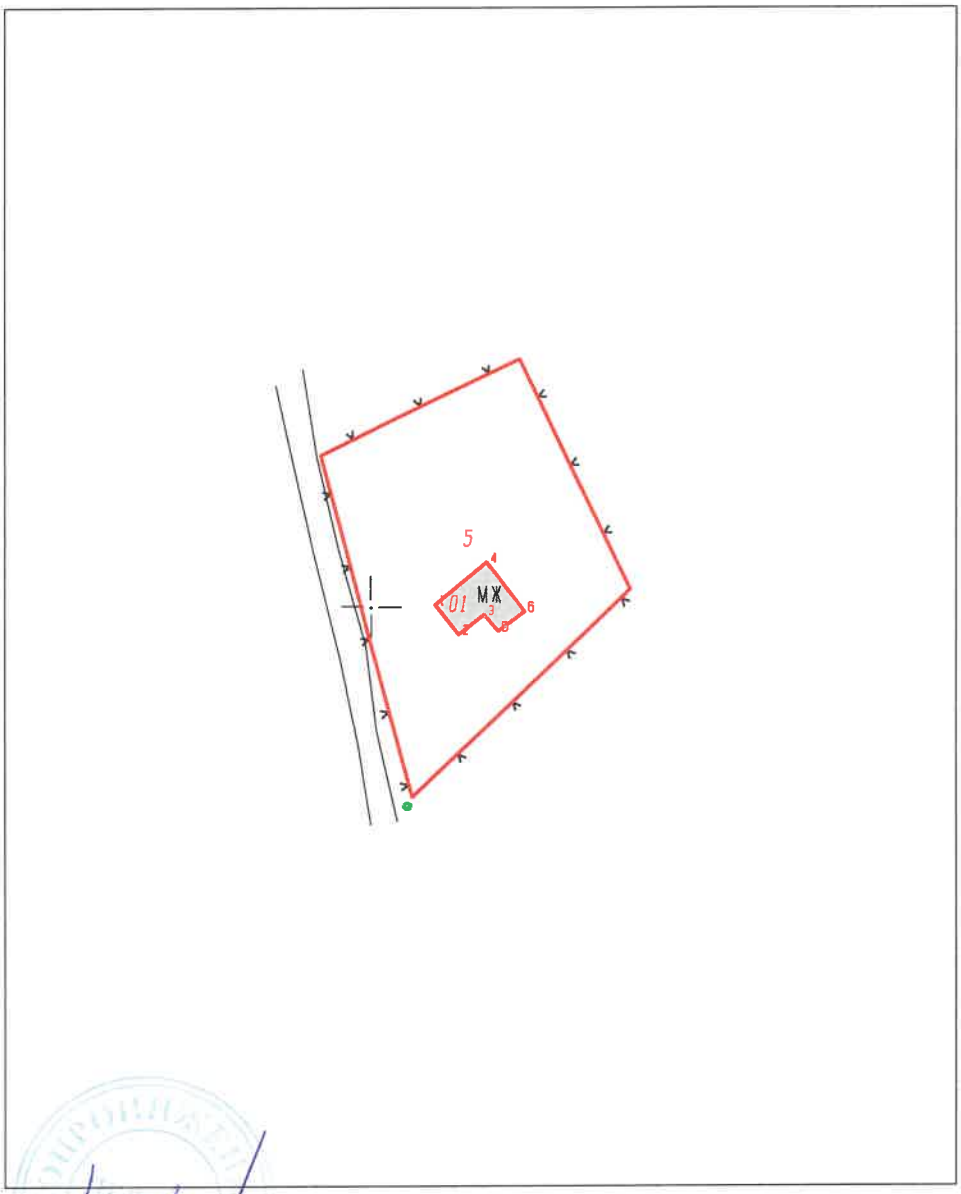

М 1:1000

Изработил.....
Вл.Караилиев

20.10.2025 г.....