О Б Щ И Н А К О В А Ч Е В Ц И
О Б Л А С Т П Е Р Н И К
с.Ковачевци 2450; тел.: 0888313492
kovachevtsi.com **e-mail:** oba_kovachevtsi@abv.bg

УВЕДОМЛЕНИЕ

На основание чл. 26, ал. 1 от Административно процесуалния кодекс, във връзка с чл. 18а, ал. 10 от АПК, уведомяваме заинтересованите лица, че по повод подадено заявление с вх. № З – 1031/26.09.2025 г. от Соня Клинчарска, като собственик, до община Ковачевци е започната процедура по попълване Кадастралния план на Егълница мах. „Клинчарска“, Ковачевци, обл. Перник.на имот с проектен поземлен имот номер 7 и застроени в имота сгради.

Изменението се изразява в попълване на Кадастралния план на с. Егълница, община Ковачевци, област Перник с нерегулирано дворно място в мах. „Клинчарска“, съгласно приложени документи за наследници на Кирчо Клинчарски. На основание чл. 34, ал. 1 и 3 от АПК в седемдневен срок от изтичане на срока за който уведомлението е поставено на таблото в сградата на община Ковачевци и е публикувано на сайта на община Ковачевци, на място или на тел. 0888313492 следва да посочите актуален актуални телефонни номера или имейл адреси за връзка, или да дойдете на място в сградата на община Ковачевци ет. 2, стая 13, за да Ви бъде предоставена възможност да се запознаете с документите към Заявление с вх.1031–/26.09. 2025 г.

В случай на несъгласие с искането изменение можете да представите документи доказващи права на адрес: с. Ковачевци Общинска администрация ет. 2, стая 13 или на имейл oba_kovachrvtsi@abv.bg

При непредставяне в предвидения срок на нови писмени доказателства, удостоверяващи други факти и обстоятелства, различни от приложените по заявление с рег. № З – 1031/26.09.2025 г. Община Ковачевци ще продължи процедура по попълване Кадастралния план на Егълница мах. „Клинчарска“, Ковачевци, обл. Перник.на имот с проектен поземлен имот номер 7 и застроени в имота сгради.

Приложение: скица проект.

Антония Гигова – Ст. Спец. при Община Ковачевци


Дата на поставяне на информационно табло в община Ковачевци и публикуване на електронната страница на Община Ковачевци 24.10.2025 *г.*

Координатна система 1970

Геодезически план

М 1:1000

Обект: Попълване на кадастрален план с имот 07 в мах. "Клинчарска", с. Егълница, общ. Ковачевци

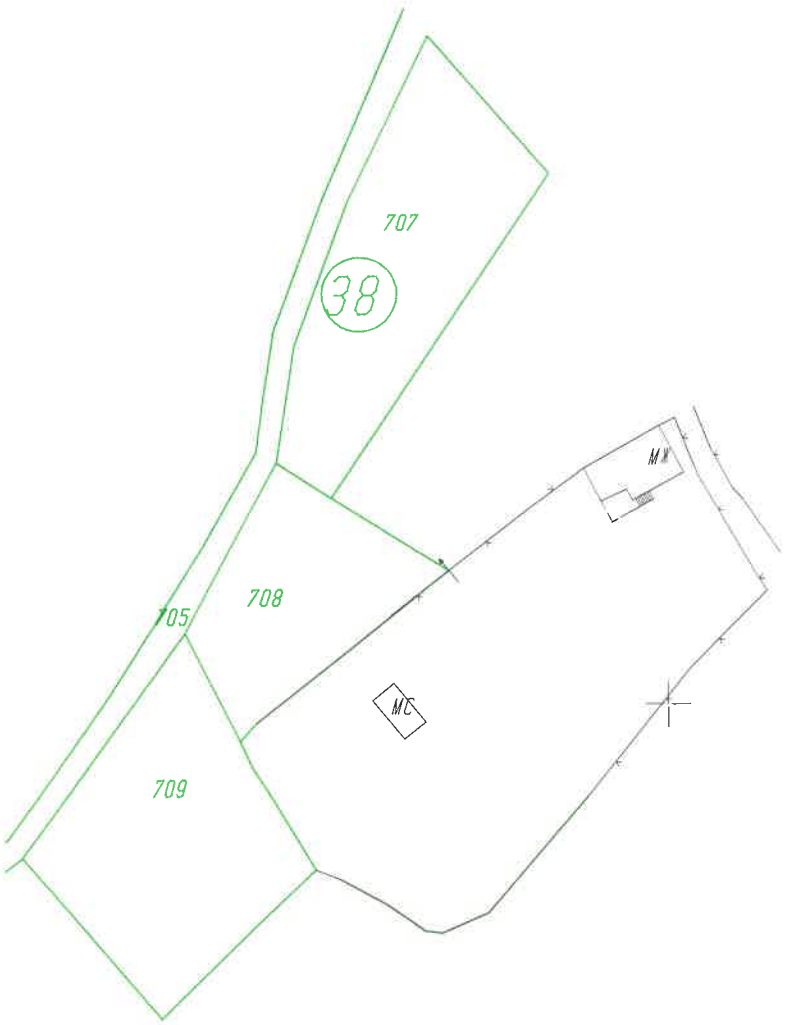


Изготвил:

инж. Бойка Васева

Р Ъ Ч Н А С К И Ц А

на подробните точки от геодезическото заснемане

Обект: Попълване на кадастрален план с имот 07 в мах. "Клинчарска", с. Егълница, общ. Ковачевци

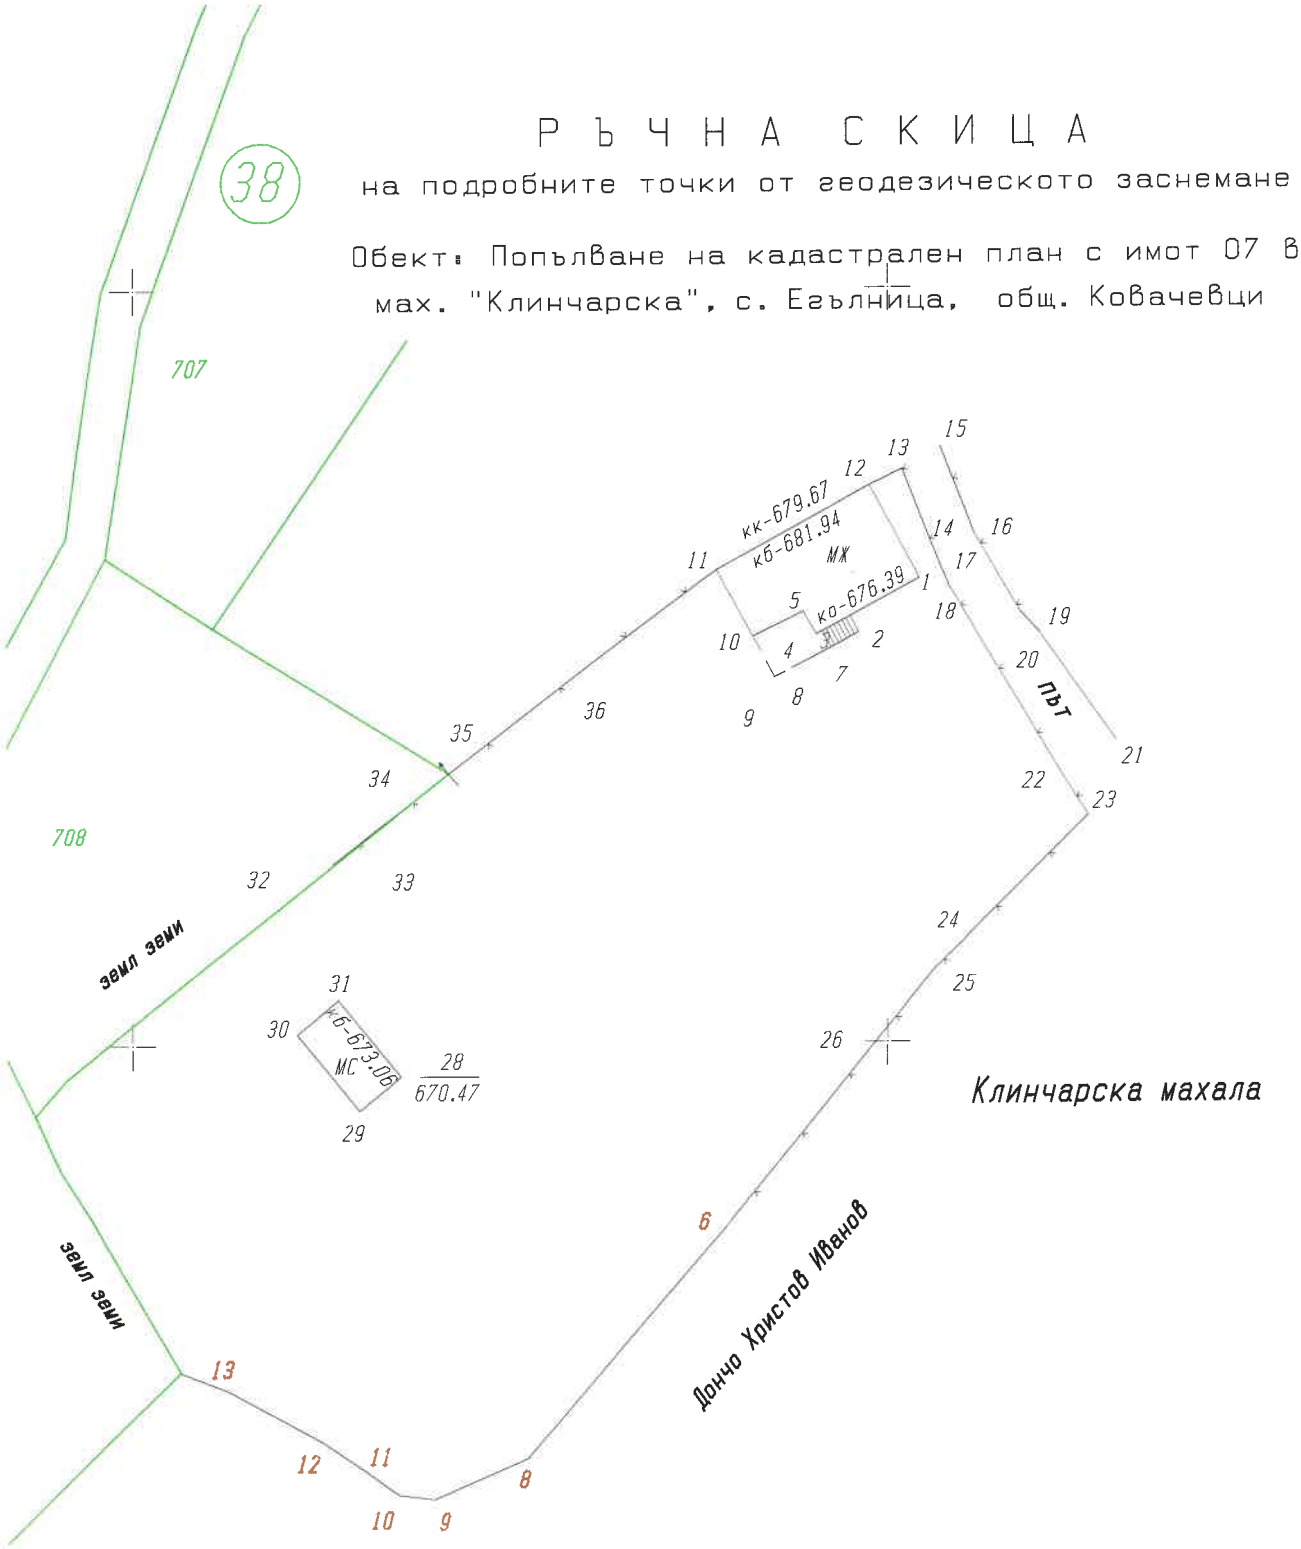

Забележка: Точки 6,8,9,10,11,12,13
са приети от разработка на инж. С. Трифонов

възстановени земеделски земи

Изготвил:
инж. Бойка Васева

СКИЦА ПРОЕКТ

№ / 18.09.2025 г.

На поземлен проектен имот **№ 27043.0.7**
Находящ се в с.ЕГЪЛНИЦА, ЕКАТТЕ: 27043, общ. **КОВАЧЕВЦИ,** обл. **ПЕРНИК**


Адрес : **мах. Клинчарска**
Площ по кадастрална карта : **2,396 дка.**
Трайно предназначение : **Урбанизирана територия**
Начин на трайно ползване : **Индивидуално застрояване**
Собственици:

1. **наследници на Кирчо Асенов Клинчарски, ЕГН 5010113908, с.ЕГЪЛНИЦА**

Документ: н.а. № 79 от 21.02.1984 г. издаден от Радомирски районен съд, том: I, дело: 193 за 1,200 дка. ид. ч.

В имота има 2 сгради:
№ 0.7.1 - 1 етаж, Масивна, Жилищна сграда - еднофамилна, 74 кв.м
№ 0.7.2 - 1 етаж, Масивна, Селскостопанска сграда, 23 кв.м
Координатна система 1970

№ в скицата	№ на точка	X	Y
61	61	4580517.90	8460470.89
34	34	4580525.42	8460480.70
11	11	4580531.35	8460488.72
50	50	4580536.90	8460498.81
13	13	4580537.96	8460501.00
14	14	4580533.69	8460502.69
17	17	4580531.60	8460503.55
18	18	4580530.12	8460504.20
22	22	4580517.95	8460511.36
35	35	4580514.93	8460513.28
121	121	4580513.61	8460514.49
59	59	4580473.85	8460477.25
53	53	4580472.50	8460476.12
54	54	4580469.80	8460469.91
55	55	4580470.11	8460467.55
56	56	4580471.66	8460465.42
57	57	4580473.62	8460462.55
58	58	4580477.10	8460456.25
62	62	4580478.30	8460453.19
78	78	4580488.50	8460447.19
79	79	4580491.70	8460445.09
72	72	4580495.40	8460443.39
51	51	4580497.80	8460445.59

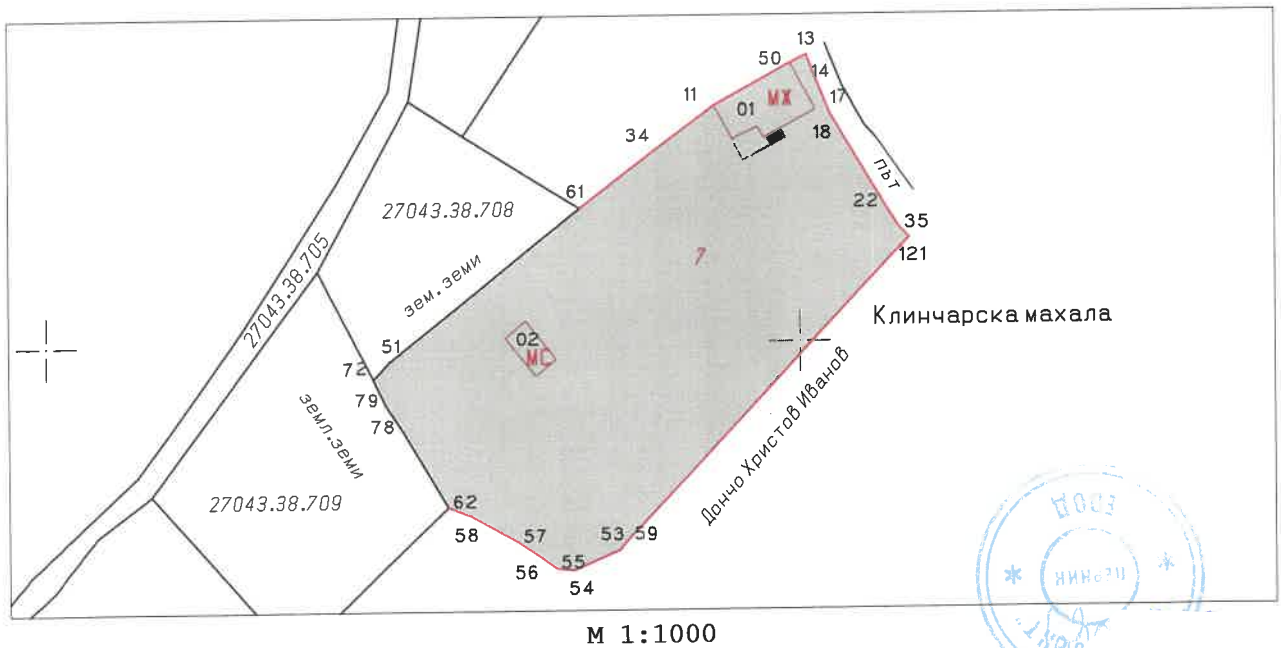

М 1:1000

Изготвил: .....
/инж. Бойка Васева/

СКИЦА ПРОЕКТ

№ / 18.09.2025 г.


На поземлен имот **№ 27043.0.7**
Находящ се в с.ЕГЪЛНИЦА, ЕКАТТЕ: 27043, общ. **КОВАЧЕВЦИ,** обл. **ПЕРНИК**

Адрес : **мах. Клинчарска**
Площ по кадастрална карта : **2,396 дка.**
Трайно предназначение : **Урбанизирана територия**
Начин на трайно ползване : **Индивидуално застрояване**
Собственици:

1. наследници на Кирчо Асенов Клинчарски, ЕГН 5010113908, с.ЕГЪЛНИЦА, п.код:2429
Документ: н.а. № 79 от 21.02.1984 г. издаден от Радомирски районен съд, том: I, дело: 193 за 1,200 дка. ид. ч.

В имота има 2 сгради:
№ 0.7.1 - 1 етаж, Масивна, Жилищна сграда - еднофамилна, 74 кв.м
№ 0.7.2 - 1 етаж, Масивна, Селскостопанска сграда, 23 кв.м
Координатна система 2005

№ в скицата	№ на точка	X	Y
61	61	4709294.64	283002.94
34	34	4709301.92	283012.92
11	11	4709307.65	283021.09
50	50	4709312.95	283031.31
13	13	4709313.96	283033.53
14	14	4709309.64	283035.11
17	17	4709307.53	283035.92
18	18	4709306.04	283036.53
22	22	4709293.70	283043.39
35	35	4709290.63	283045.23
121	121	4709289.28	283046.41
59	59	4709250.45	283008.20
53	53	4709249.13	283007.05
54	54	4709246.59	283000.77
55	55	4709246.95	282998.42
56	56	4709248.56	282996.33
57	57	4709250.59	282993.50
58	58	4709254.22	282987.30
62	62	4709255.50	282984.27
78	78	4709265.84	282978.52
79	79	4709269.09	282976.50
72	72	4709272.83	282974.89
51	51	4709275.18	282977.14

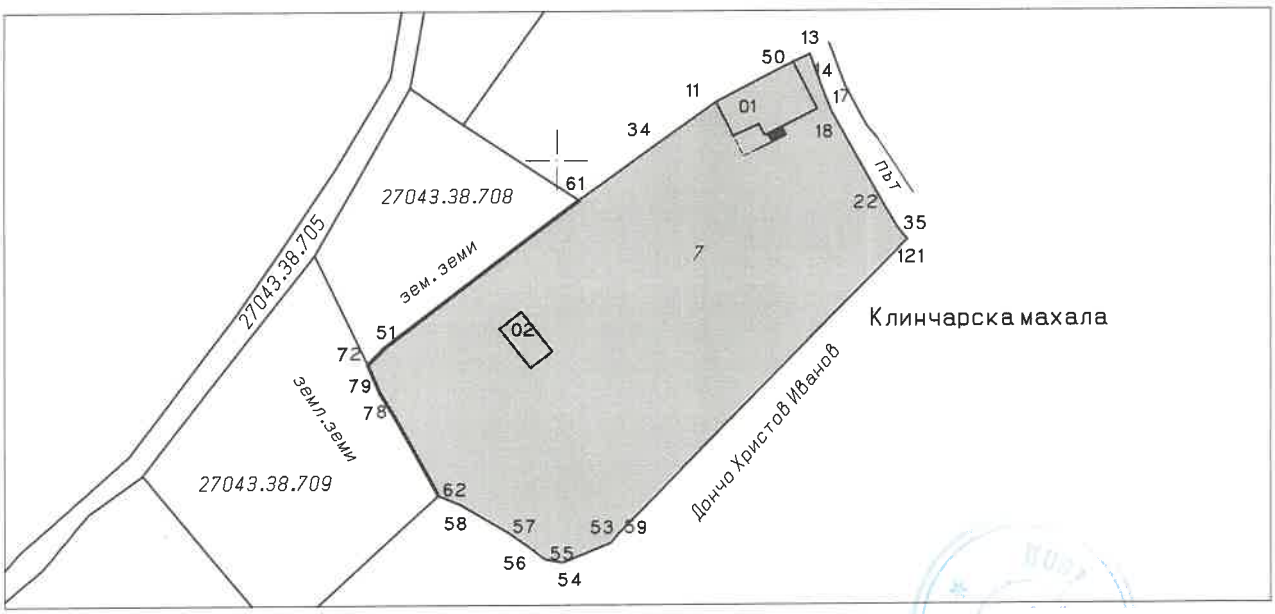

М 1:1000

Изготвил: .....
/инж. Бойка Васева/