**О Б Щ И Н А  К О В А Ч Е В Ц И**
**О Б Л А С Т  П Е Р Н И К**
**с.Ковачевци 2450; тел.: 0888313492**
**kovachevtsi.com** **e-mail:** oba_kovachevtsi@abv.bg

# УВЕДОМЛЕНИЕ

На основание чл. 26, ал. 1 от Административно процесуалния кодекс, във връзка с чл. 18а, ал. 10 от АПК, уведомяваме заинтересованите лица, че по повод подадено заявление с вх. № З – 1000/18.09.2025 г. от Здравко Количков, като собственик, до община Ковачевци е започната процедура по попълване на нов ПИ с планоснимачен номер 1 , мах. „Джилни Рид“, с. Сирищник, община Ковачевци, област Перник.

Изменението се изразява в попълване на нов ПИ с планоснимачен номер 1 , мах. „Джилни Рид“, с. Сирищник, община Ковачевци, област Перник. Съгласно приложен документ за собственост на Здравко Количков на основание чл. 34, ал. 1 и 3 от АПК в седемдневен срок от изтичане на срока за който уведомлението е поставено на таблото в сградата на община Ковачевци и е публикувано на сайта на община Ковачевци, на място или на тел. 0888313492 следва да посочите актуален актуални телефонни номера или имейл адреси за връзка, или да дойдете на място в сградата на община Ковачевци ет. 2, стая 13, за да Ви бъде предоставена възможност да се запознаете с документите към Заявление с вх. З – 1000/18.10.2025 г.

В случай на несъгласие с исканото изменение можете да представите документи доказващи права на адрес: с. Ковачевци Общинска администрация ет. 2, стая 13 или на имейл oba_kovachevtsi@abv.bg

При непредставяне в предвидения срок на нови писмени доказателства, удостоверяващи други факти и обстоятелства, различни от приложените по заявление с рег. № З – 1000/18.10.2025 г. Община Ковачевци ще продължи процедура по попълване на нов ПИ с планоснимачен номер 1 , мах. „Джилни Рид“, с. Сирищник, община Ковачевци, област Перник

*Приложение: скица проект.*


Антония Гигова – ст. Спец. при Община Ковачевци.

*Дата на поставяне на информационно табло в община Ковачевци и публикуване на електронната страница на Община Ковачевци* 24.10.2025 *г.*

# СКИЦА ПРОЕКТ

Координатна система 1970 г.

ПИ пл.N-1,мах."Джилни рид",с.Сирищник,общ.Ковачевци

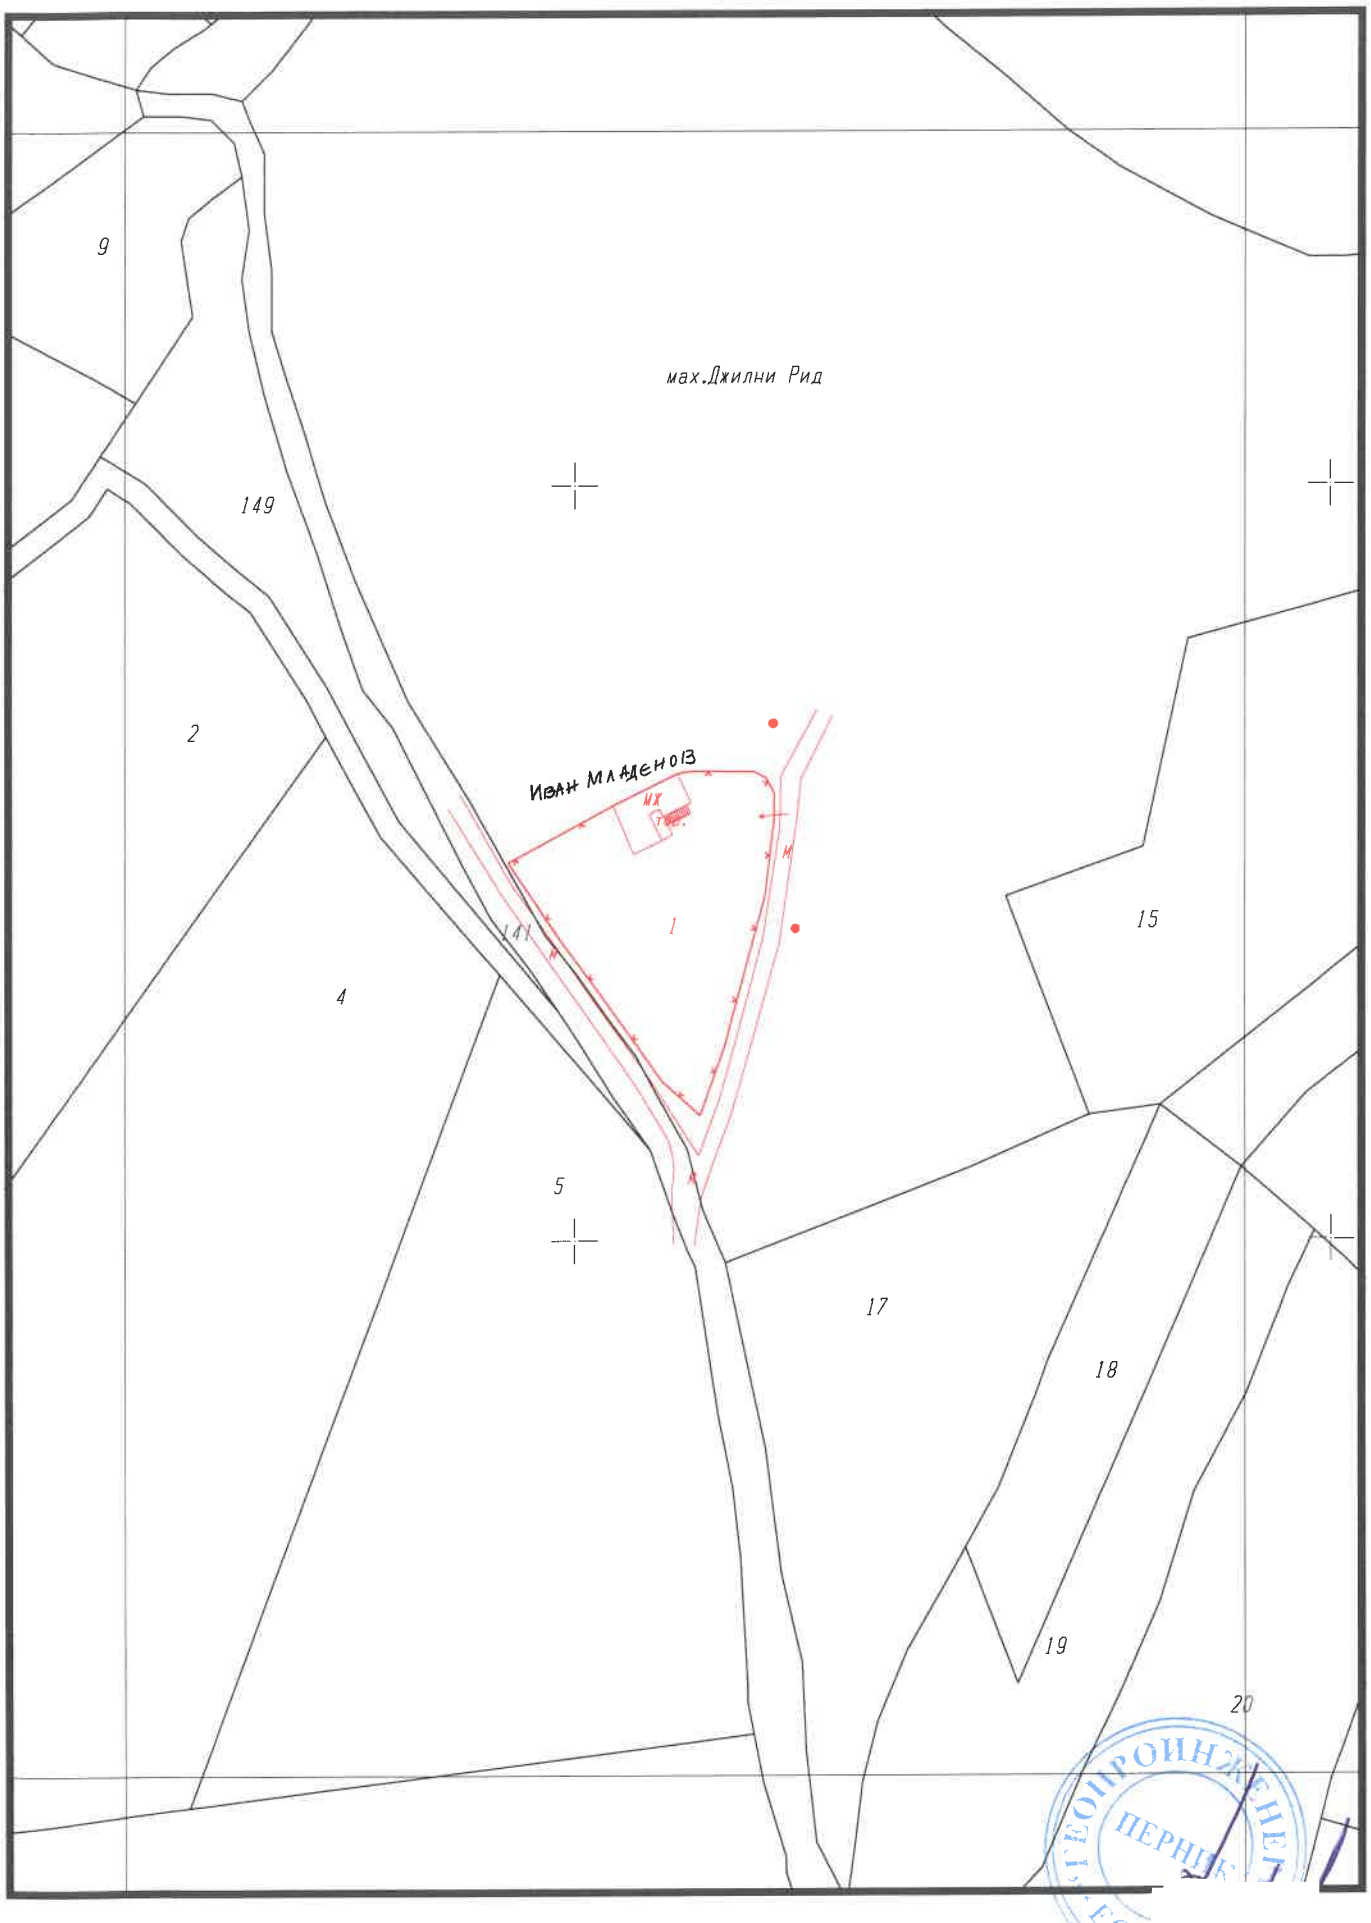


МРРБ–Агенция по Кадастъра

12.09.2025г.

1:1000

1см=10м

Изпълнител,

инж.Вл.Караилиев

гр.Перник ул."Искър" 1 e-mail: geoproengineering@abv.bg

# СКИЦА-ПРОЕКТ


## НА ПОЗЕМЛЕН проектен имот 66648.41.1 (проектен)

**с.СИРИЩНИК, ЕКАТТЕ: 66648,** общ. **КОВАЧЕВЦИ,** обл. **ПЕРНИК**
Адрес : **мах. "Джилни рид"**
**Площ** : **916 кв.м.**
Трайно предназначение : **Урбанизирана територия**
Начин на трайно ползване : **Индивидуално застрояване**

Собственици:
**1.ЗДРАВКО КИРИЛОВ КОЛИЧКОВ, БУЛСТАТ **********12, с.СИРИЩНИК**
**Документ: н.а. № 79 от 23.07.1981 г. издаден от РС - гр.Радомир, том: 2, дело: 754 за 1/2 ид.ч.**

**Проектни координати:**

| № на точка | X | Y | |
|---|---|---|---|
| 1 | 4592050.01 | 8457191.23 | |
| 2 | 4592039.87 | 8457198.00 | |
| 3 | 4592057.56 | 8457205.08 | |
| 4 | 4592020.95 | 8457211.66 | |
| 5 | 4592061.78 | 8457213.66 | |
| 6 | 4592062.15 | 8457215.72 | |
| 7 | 4592016.51 | 8457216.72 | |
| 8 | 4592025.45 | 8457219.91 | |
| 9 | 4592062.06 | 8457223.80 | |
| 10 | 4592045.54 | 8457225.24 | |
| 11 | 4592061.27 | 8457225.37 | |
| 12 | 4592055.80 | 8457226.49 | |
| 13 | 4592059.11 | 8457226.55 | |

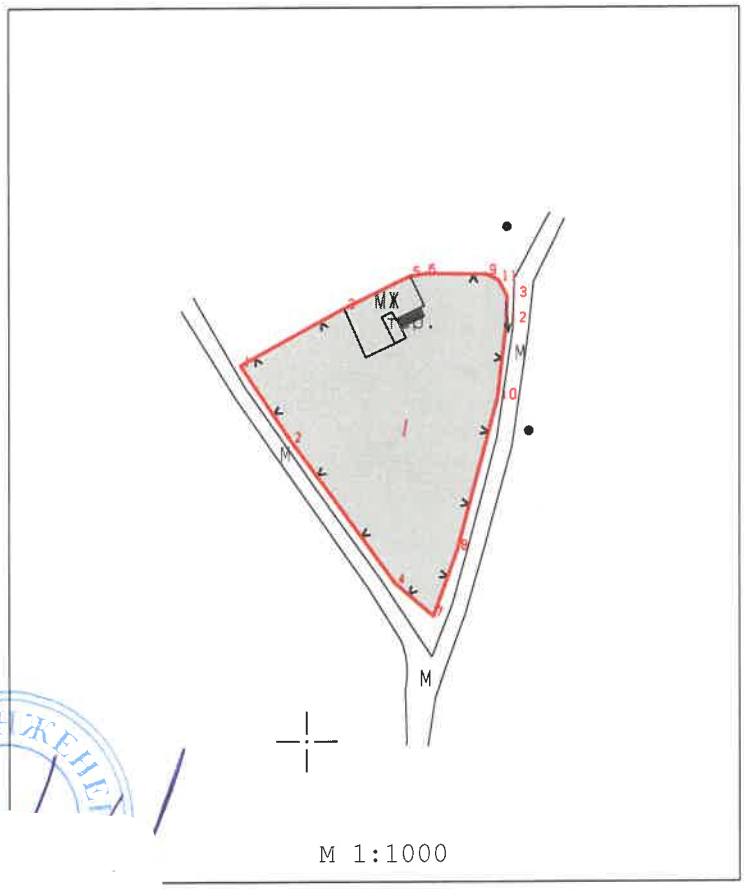


М 1:1000

Изработил.....
**/ инж.В.Караилиев/**
**Дата:12.09.2025 г.**

# СКИЦА-ПРОЕКТ ЗА ПОПЪЛВАНЕ
## на сграда 66648.41.1.1




**с.СИРИЩНИК, ЕКАТТЕ: 66648,** общ. **КОВАЧЕВЦИ,** обл. **ПЕРНИК**
Адрес : **мах. "Джилни рид"**
**Площ : 51 кв.м.**
Брой етажи: 1
Стар идентификатор:

**Собственици:**
**1.ЗДРАВКО КИРИЛОВ КОЛИЧКОВ, БУЛСТАТ **********12, с.СИРИЩНИК**
**Документ: н.а. № 79 от 23.07.1981 г. издаден от РС - гр.Радомир, том: 2, дело: 754 за 1/2 ид.ч.**

**Новообразувани сгради:**

**Проектни координати:**

| № на точка | X | Y | |
|---|---|---|---|
| 1 | 4592057.56 | 8457205.08 | |
| 2 | 4592051.11 | 8457207.83 | |
| 3 | 4592056.44 | 8457209.91 | |
| 4 | 4592057.10 | 8457211.24 | |
| 5 | 4592052.94 | 8457211.61 | |
| 6 | 4592056.06 | 8457211.74 | |
| 7 | 4592061.78 | 8457213.66 | |
| 8 | 4592057.92 | 8457215.49 | |

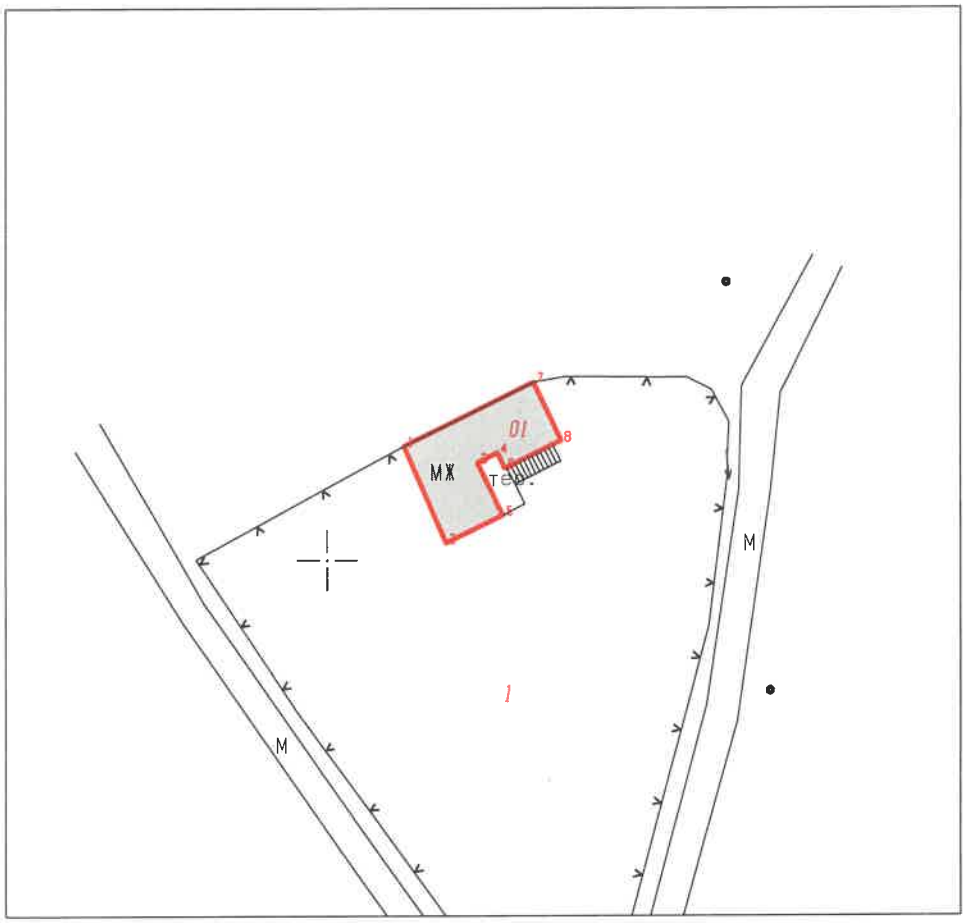


М 1:500

Изработил.....
/Вл.Караилиев/

12.09.2025 г.....