О Б Щ И Н А К О В А Ч Е В Ц И
О Б Л А С Т П Е Р Н И К
с.Ковачевци 2450; тел.: 0888313492
kovachevtsi.com **e-mail:** oba_kovachevtsi@abv.bg

УВЕДОМЛЕНИЕ

На основание чл. 26, ал. 1 от Административно процесуалния кодекс, във връзка с чл. 18а, ал. 10 от АПК, уведомяваме заинтересованите лица, че по повод подадено заявление с вх. № З – 1168/22.10.2025 г. от Елица Златева -Господинова, като собственик, до община Ковачевци е започната процедура за попълване на Кадастрален план на село Егълница, община Ковачевци- за обединяване на ПИ 8 и ПИ 9 в махала „Бумбарска“ – попълване на дворно място с проектен номер ПИ 16.

Изменението се състои в обединяване, съединяване на ПИ 8 и ПИ 9 по Кадастралния план на село Егълница, мах.“Бамбурска“, като се попълва- отрази в плана, обединен и съединен имот, дворно място с проектен номер ПИ 16 съгласно приложени документи за собственост на Елица Златева. На основание чл. 34, ал. 1 и 3 от АПК в седемдневен срок от изтичане на срока за който уведомлението е поставено на таблото в сградата на община Ковачевци и е публикувано на сайта на община Ковачевци, на място или на тел. 0888313492 следва да посочите актуален актуални телефонни номера или имейл адреси за връзка, или да дойдете на място в сградата на община Ковачевци ет. 2, стая 13, за да Ви бъде предоставена възможност да се запознаете с документите към Заявление с вх. З – 1168/22.10.2025 г.

В случай на несъгласие с исканото изменение можете да представите документи доказващи права на адрес: с. Ковачевци Общинска администрация ет. 2, стая 13 или на имейл oba_kovachrvtsi@abv.bg

При непредставяне в предвидения срок на нови писмени доказателства, удостоверяващи други факти и обстоятелства, различни от приложените по заявление с рег. № З – 1168/22.10.2025 г. Община Ковачевци ще продължи процедура по попълване на Кадастрален план на село Егълница, община Ковачевци- за обединяване на ПИ 8 и ПИ 9 в махала „Бумбарска“ – попълване на дворно място с проектен номер ПИ 16.

Приложение: скица проект.

Антония Гигова – Ст. Спец. при Община Ковачевци.

Дата на поставяне на информационно табло в община Ковачевци и публикуване на електронната страница на Община Ковачевци 27.10.2025 *2025 г.*

СХЕМА НА СОБСТВЕНИЦИТЕ НА СЪСЕДНИ ИМОТИ

ОБЕКТ: Попълване Кадастралния план на село Егълница, община Ковачевци – обединяване на ПИ 8 и ПИ 9 в махахала "Бумбарска"- попълване на дворно място с проектен номер ПИ 16

Координатна система: 1970г.

М 1:1000

Забележка: Данните за собствениците на съседни имоти, са предоставени от възложителя.




Изработил: .....

/инж. Тодор Тодоров/

КОМБИНИРАНА СКИЦА

ОБЕКТ: *Попълване Кадастралния план на село Егълница, община Ковачевци – обединяване на ПИ 8 и ПИ 9 в махахала "Бумбарска"- попълване на дворно място с проектен номер ПИ 16*

Координатна система: 1970г.

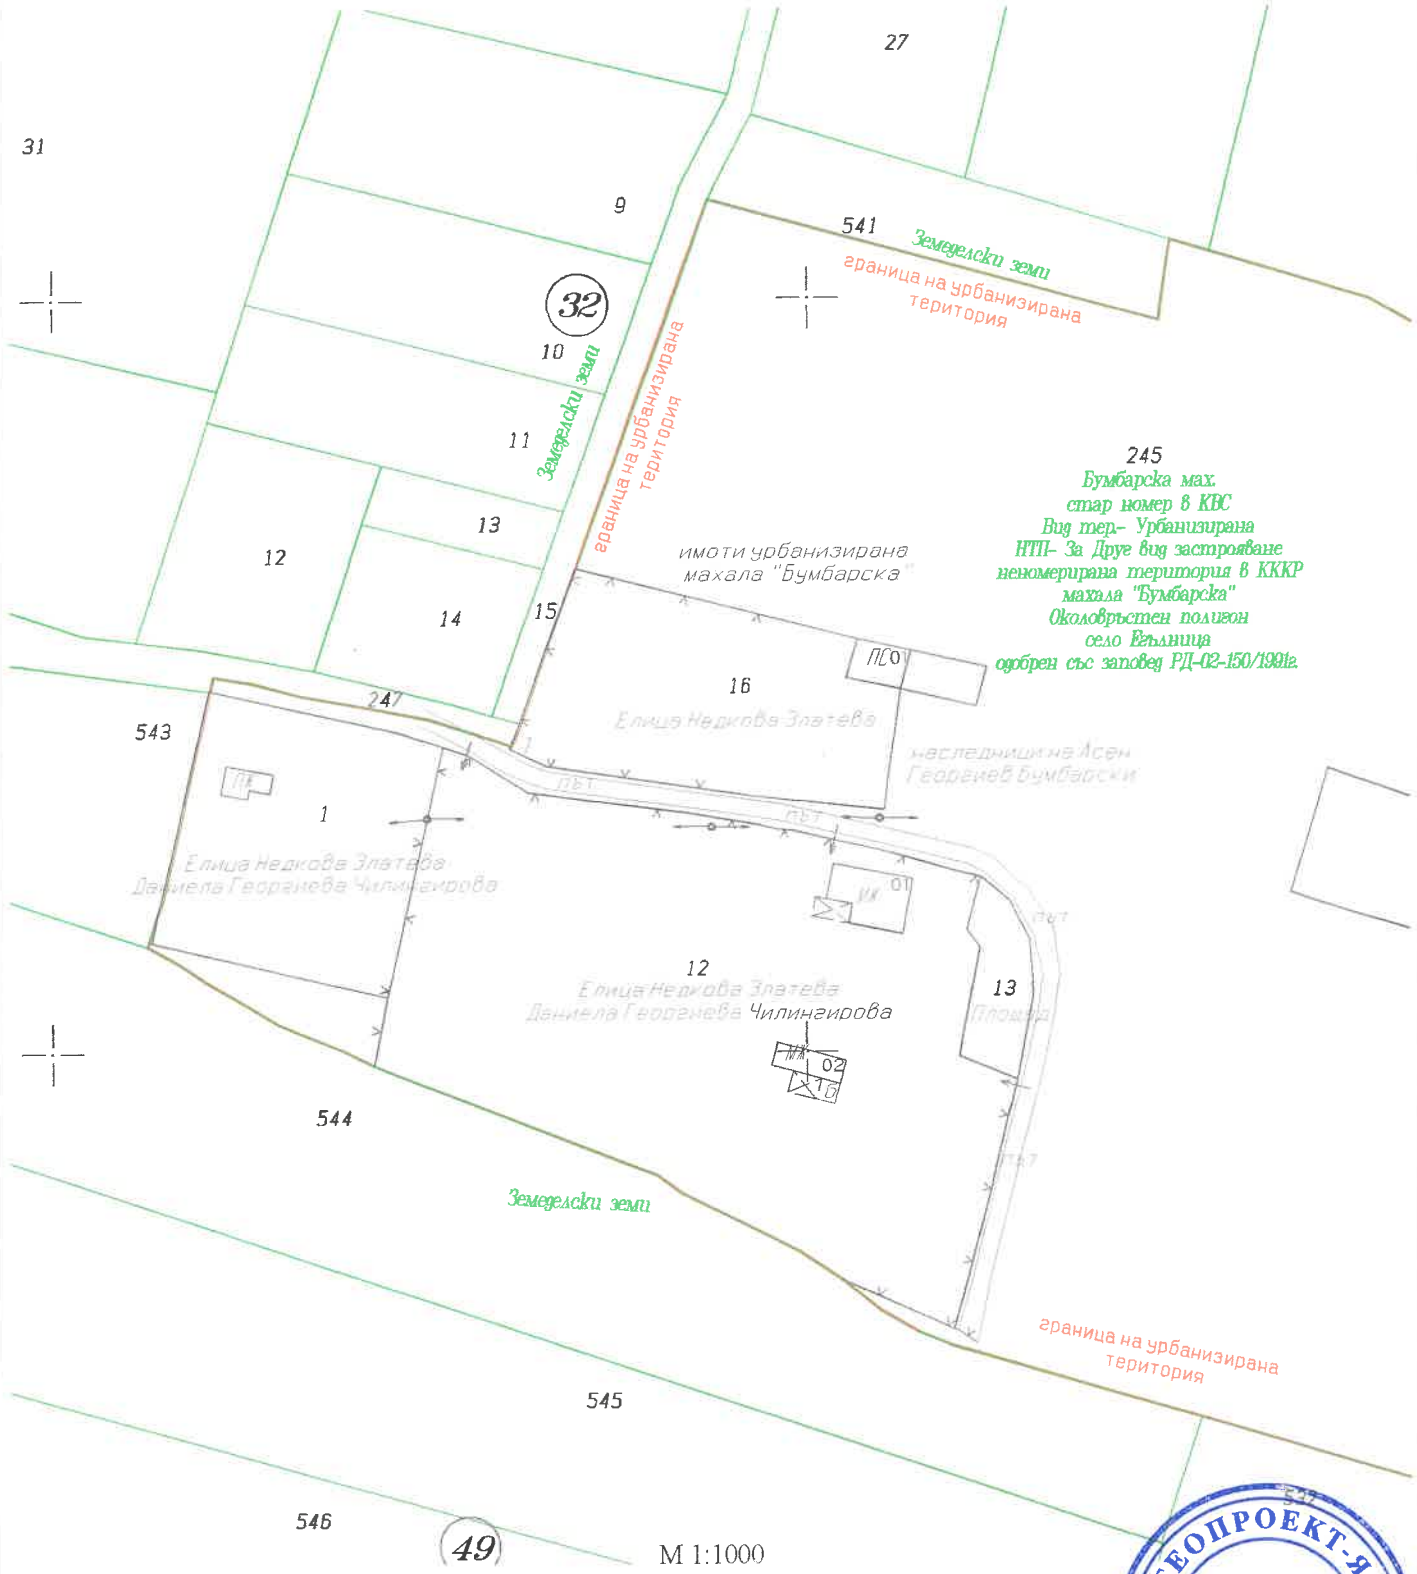

М 1:1000

Легенда:
Линии с черен цвят – линии от Кадастрален план;
Линии с червен и син цвят – линии от Регулационен план;
Линии със зелен цвят – линии от КККР.


"ГЕОПРОЕКТ-ЯНАКИЕВ" ЕООД ВАРНА

Изработил: .....
/инж. Тодор Тодоров/

ГЕОДЕЗИЧЕСКИ ПЛАН

ОБЕКТ: *Попълване Кадастралния план на село Егълница, община Ковачевци – обединяване на ПИ 8 и ПИ 9 в махахала "Бумбарска"- попълване на дворно място с проектен номер ПИ 16*

Координатна система: 1970г.

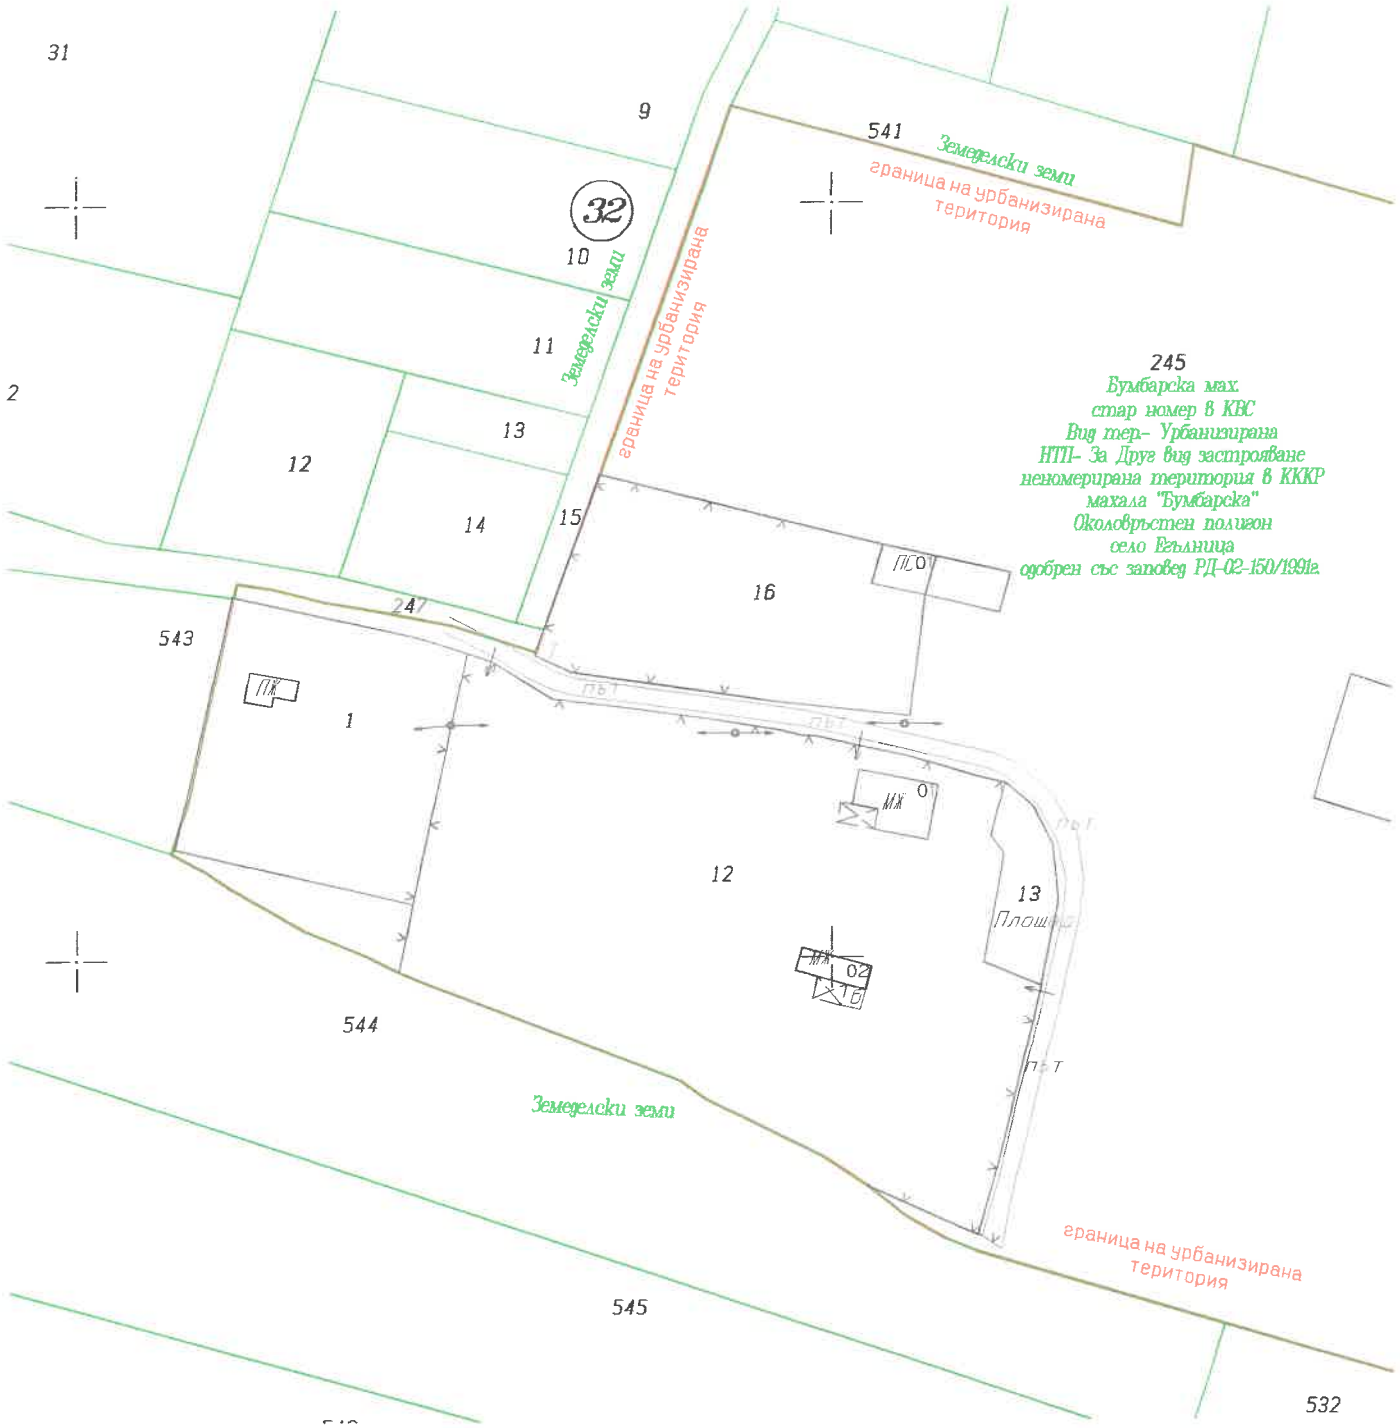

М 1:1000

"ГЕОПРОЕКТ-ЯНАКИЕВ" ЕООД ВАРНА

Изработил: .....

/инж. Тодор Тодоров/

ПРОЕКТ ЗА ИЗМЕНЕНИЕ на Кадастрален план - ОБЕДИНЯВАНЕ НА ПОЗЕМЛЕНИ ИМОТИ 27043.245.8 и 27043.245.9

с.ЕГЪЛНИЦА, ЕКАТТЕ: 27043, общ. КОВАЧЕВЦИ, обл. ПЕРНИК по Кадастрален план , одобрена със заповед № ..... от г. на .

Адрес : **местност махала"Бумбарска"**
Площ : **1153 кв.м.**
Трайно предназначение : **Урбанизирана територия**
Начин на трайно ползване : **Индивидуално застрояване**
Собственици:

1.Елица Недкова Златева, ЕГН 7306195290, гр.СОФИЯ, жк. "Свобода" бл.15 вх.А ет.3 ап.8, п.код:1000

Документ: н.а. № 105 от 01.04.2024 г. издаден от СВ-Радомир, том: I, регистър: 349, дело: 104, вписан в АВ с акт № 130 / 01.04.2024, том: 3, регистър: 708, дело: 4571, Дв.вх.рег.№: 707

Адрес: местност махала"Бумбарска". Новообразувания имот с проектен номер № 245.16 с проектна площ 1153 кв.м. има следните съседи: 0.245, 32.15, 49.247 и е получен чрез съединяване на поземлени имоти:

1. Имот № 27043.245.8 с площ
Собственици:
2. Имот № 27043.245.9 с площ
Собственици:



М 1:1000

"ГЕОПРОЕКТ-ЯНАКИЕВ" ЕООД

Изработил: .....
/инж. Тодор Тодоров/

СКИЦА-ПРОЕКТ

НА ПОЗЕМЛЕН ИМОТ 27043.245.16

с.ЕГЪЛНИЦА, ЕКАТТЕ: 27043, общ. **КОВАЧЕВЦИ,** обл. **ПЕРНИК** по плана, одобрен със заповед № ..... от г. на .


Адрес : **местност махала"Бумбарска"**
Площ : **1153 кв.м.**
Трайно предназначение : **Урбанизирана територия**
Начин на трайно ползване : **Индивидуално застрояване**
Собственици:

1.Елица Недкова Златева, ЕГН 7306195290, гр.СОФИЯ, жк. "Свобода" бл.15 вх.А ет.3 ап.8, п.код:1000

Документ: н.а. № 105 от 01.04.2024 г. издаден от СВ-Радомир, том: I, регистър: 349, дело: 104, вписан в АВ с акт № 130 / 01.04.2024, том: 3, регистър: 708, дело: 4571, Дв.вх.рег.№: 707

Проектни координати: 1970г.

№ на точка	X	Y	
1	4578240.21	8459860.62	
2	4578237.94	8459865.47	
3	4578264.13	8459869.32	
4	4578233.93	8459892.68	
5	4578254.72	8459906.67	
6	4578231.99	8459910.26	
7	4578248.03	8459912.33	
8	4578253.15	8459913.76	

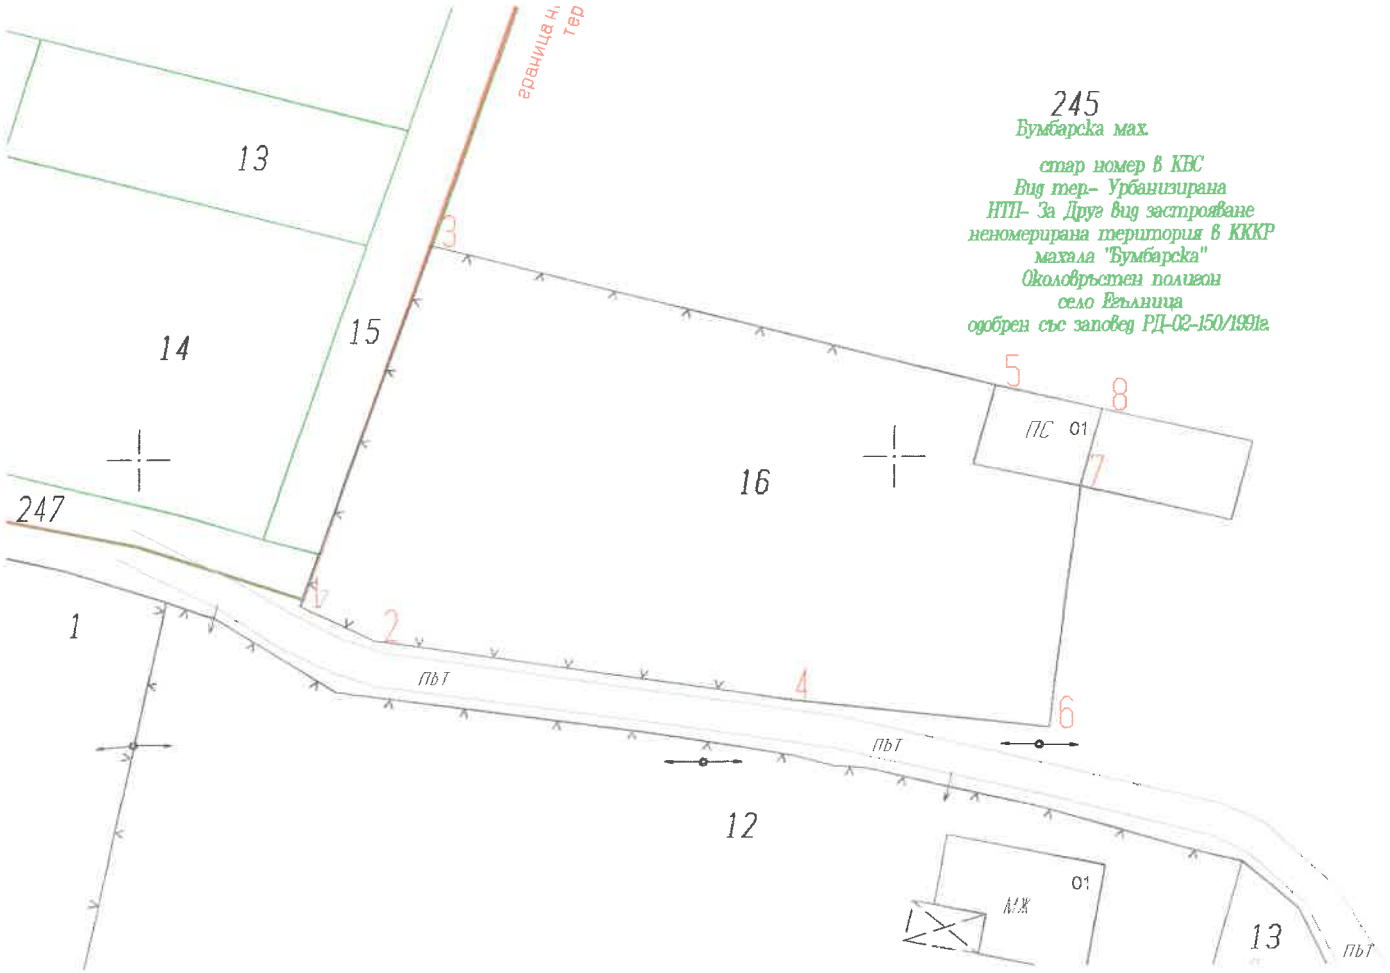

"ГЕОПРОЕКТ-ЯНАКИЕВ" ВАРНА ЕООД

М 1:500

Изработил:
/инж. Тодор Тодоров/

02.10.2025

СКИЦА ПРОЕКТ


02.10.2025 г.

На сграда **№ 27043.245.16.1**

Находяща се в с.ЕГЪЛНИЦА, ЕКАТТЕ: 27043, общ. **КОВАЧЕВЦИ**, обл. **ПЕРНИК** по кадастрална карта, одобрена със заповед № ..... от г. на .

Адрес : мах. "Бумбарска"
Сградата попада в поземлен имот 245.16.
Площ : **39 кв.м.**
Предназначение: **Селскостопанска сграда**
Брой етажи: **1**, брой самостоятелни обекти: **няма**
Собственици:
Липсват данни за собствеността.
Определящи точки в координатна система 2005г:

№ по ред	№ на точка	X	Y	Метод на определяне
1	6	4578248.03	8459912.33	Проект
2	8	4578249.50	8459905.21	Проект
3	9	4578254.72	8459906.67	Проект
4	7	4578253.15	8459913.76	Проект

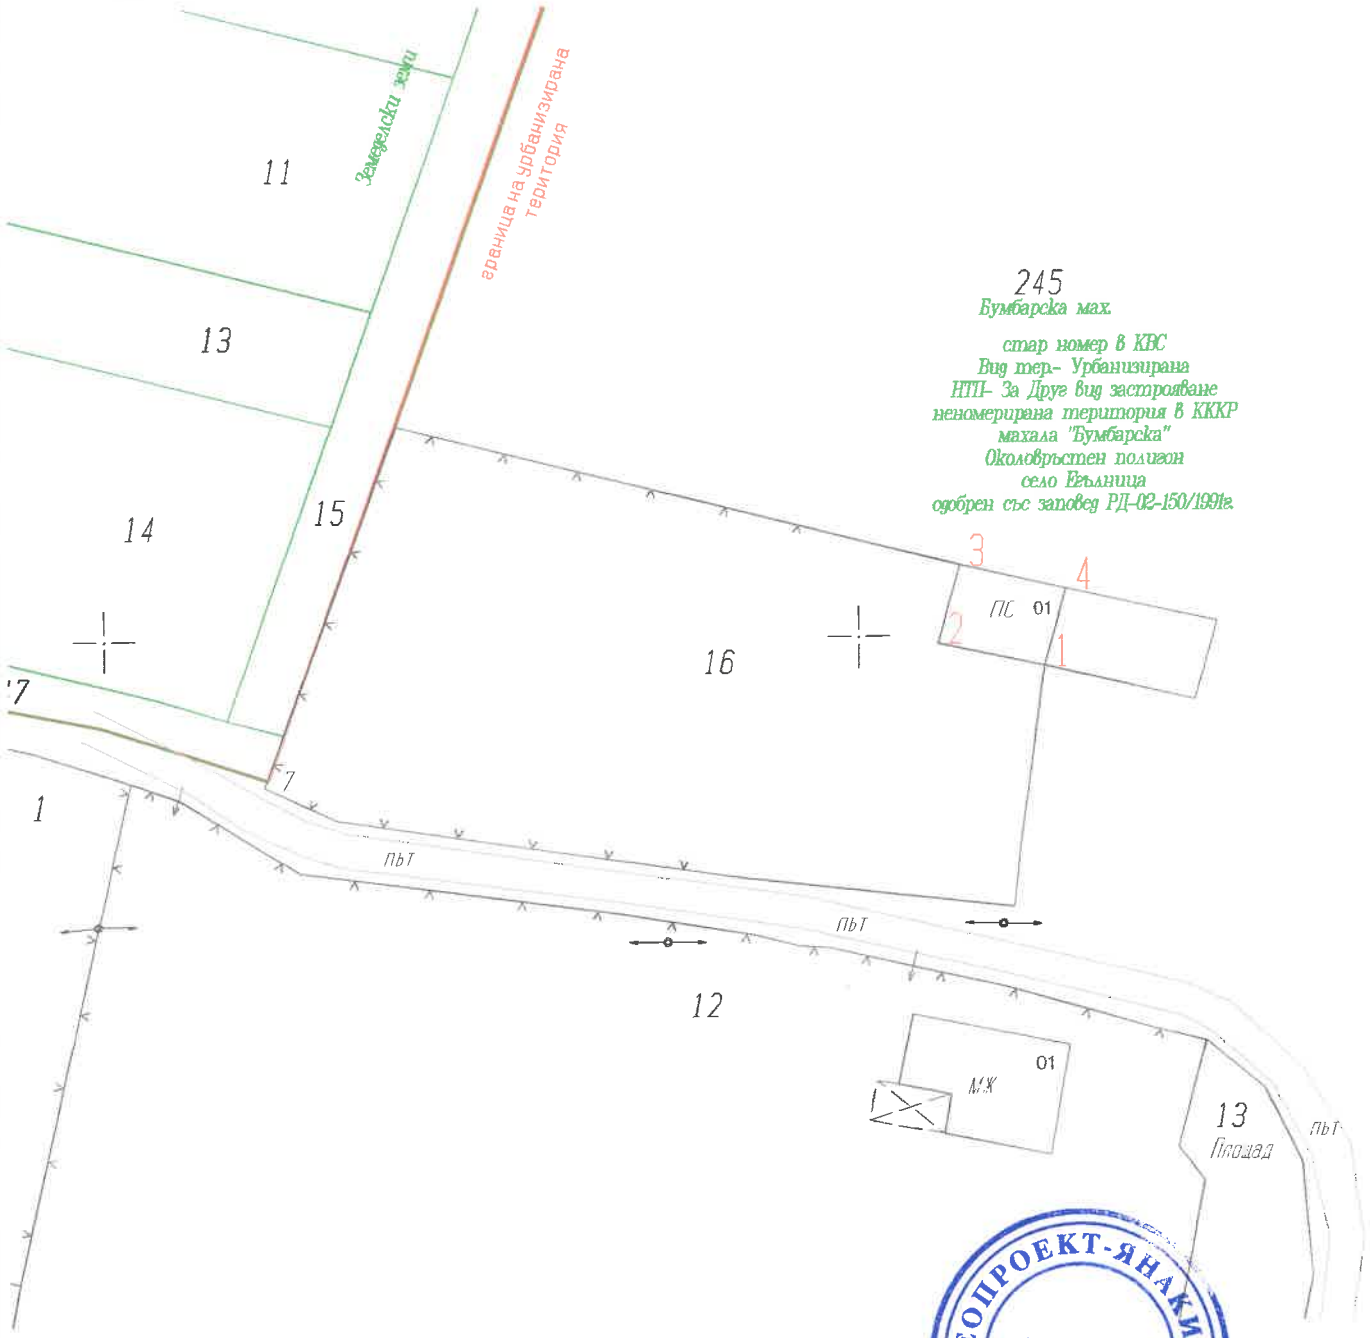

М 1:500

02.10.2025

Изготвил:
/инж. Тодор Тодоров/

"ГЕОПРОЕКТ-ЯНАКИЕВ" ЕООД ВАРНА