ОБЩИНА КОВАЧЕВЦИ
ОБЛАСТ ПЕРНИК
с.Ковачевци 2450; тел.: 0888313492
kovachevtsi.com **e-mail:** oba_kovachevtsi@abv.bg

УВЕДОМЛЕНИЕ

На основание чл. 26, ал. 1 от Административно процесуалния кодекс, във връзка с чл. 18а, ал. 10 от АПК, уведомяваме заинтересованите лица, че по повод подадено заявление с вх. № З – 1123/15.10.2025 г. от Богомил Дирекoв, Светослав Младенов и Румяна Младенова , като собственици, до община Ковачевци е започната процедура по изменение на ПУП план за регулация за УПИ V -246, кв. 20 по действащият кадастрален и регулационен план на с. Калище, община Ковачевци, област Перник.

Изменението се изразява в разделяне на УПИ V -246, кв.20 по действащият кадастрален и регулационен план на с. Калище на две нови УПИ XVI-246, кв.20 и УПИ XVII-246, кв.20. Съгласно приложени документи за собственост на Богомил Дирекoв, Светослав Младенов и Румяна Младенова на основание чл. 34, ал. 1 и 3 от АПК в седемдневен срок от изтичане на срока за който уведомлението е поставено на таблото в сградата на община Ковачевци и е публикувано на сайта на община Ковачевци, на място или на тел. 0888313492 следва да посочите актуален актуални телефонни номера или имейл адреси за връзка, или да дойдете на място в сградата на община Ковачевци ет. 2, стая 13, за да Ви бъде предоставена възможност да се запознаете с документите към Заявление с вх. З – 1129/15.10.2025 г.

В случай на несъгласие с искането изменение можете да представите документи доказващи права на адрес: с. Ковачевци Общинска администрация ет. 2, стая 13 или на имейл oba_kovachrvtsi@abv.bg

При непредставяне в предвидения срок на нови писмени доказателства, удостоверяващи други факти и обстоятелства, различни от приложените по заявление с рег. № З – 1129/15.10.2025 г. Община Ковачевци ще продължи процедура процедура по изменение на ПУП план за регулация за УПИ V -246, кв. 20 по действащият кадастрален и регулационен план на с. Калище, община Ковачевци, област Перник.

Приложение: скица проект.

Антония Гигова – ст. Спец. при Община Ковачевци.

Дата на поставяне на информационно табло в община Ковачевци и публикуване на електронната страница на Община Ковачевци 24.10.2025 *г.*

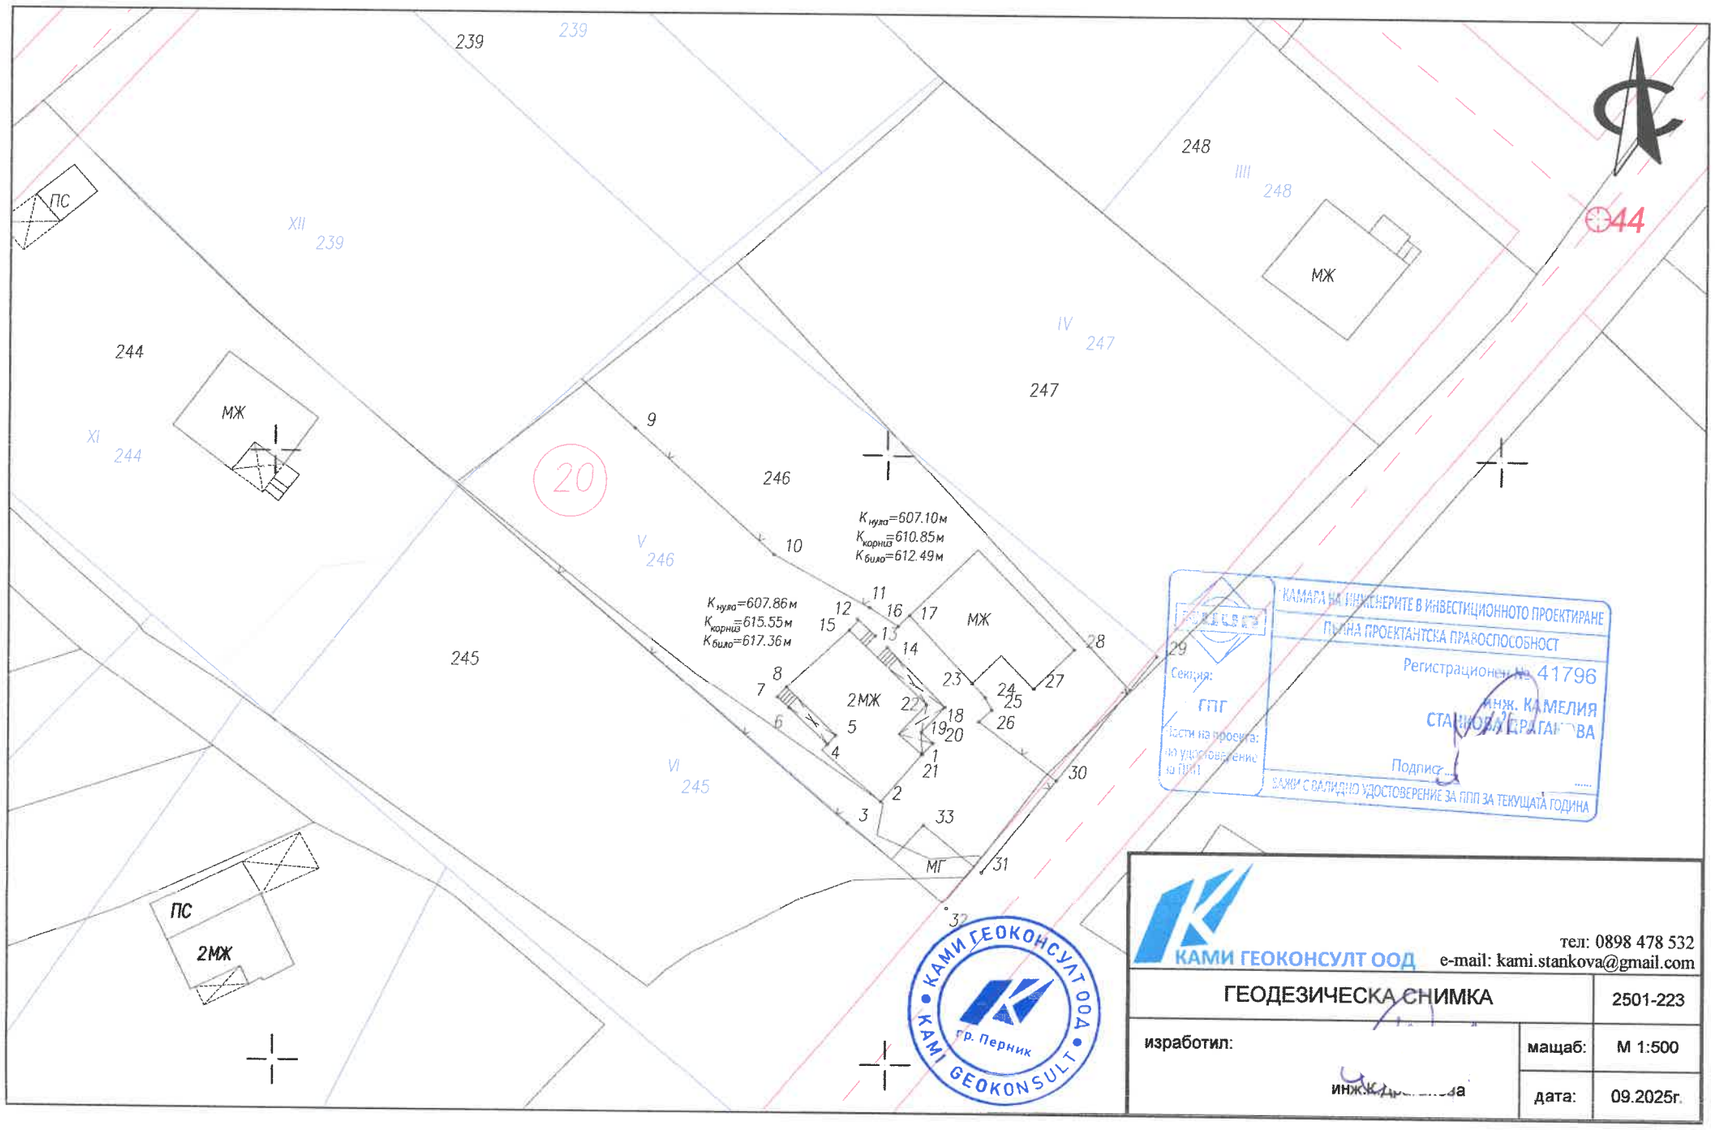

КАМИ ГЕОКОНСУЛТ ООД

тел: 0898 478 532
e-mail: kami.stankova@gmail.com

ГЕОДЕЗИЧЕСКА СНИМКА		2501-223
изработил:	мащаб:	М 1:500
	дата:	09.2025г.

ИЗВАДКА
от
действащ кадастрален и регулационен план на с.Калище,
общ.Ковачевци, обл.Перник

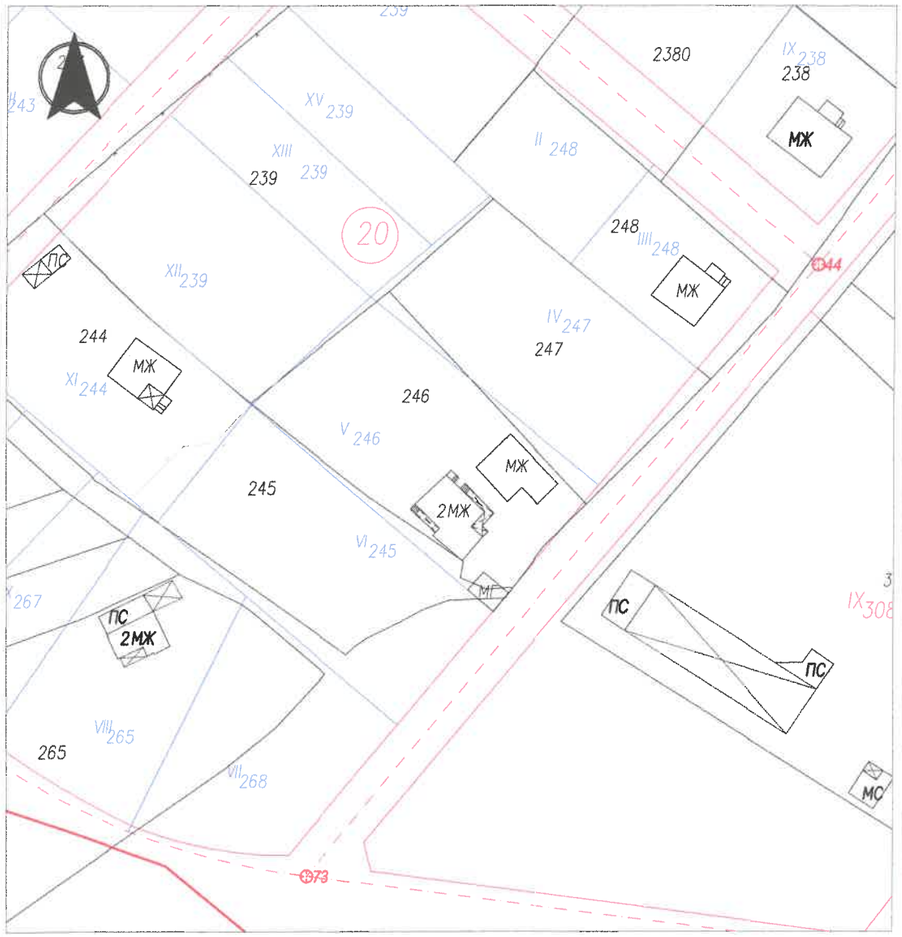

М 1:1000

ПРОЕКТ за Подробен устройствен план -
изменение на План за регулация за УПИ V-246, кв.20 по действащия
кадастрален и регулационен план на с.Калище, общ.Ковачевци,
обл.Перник

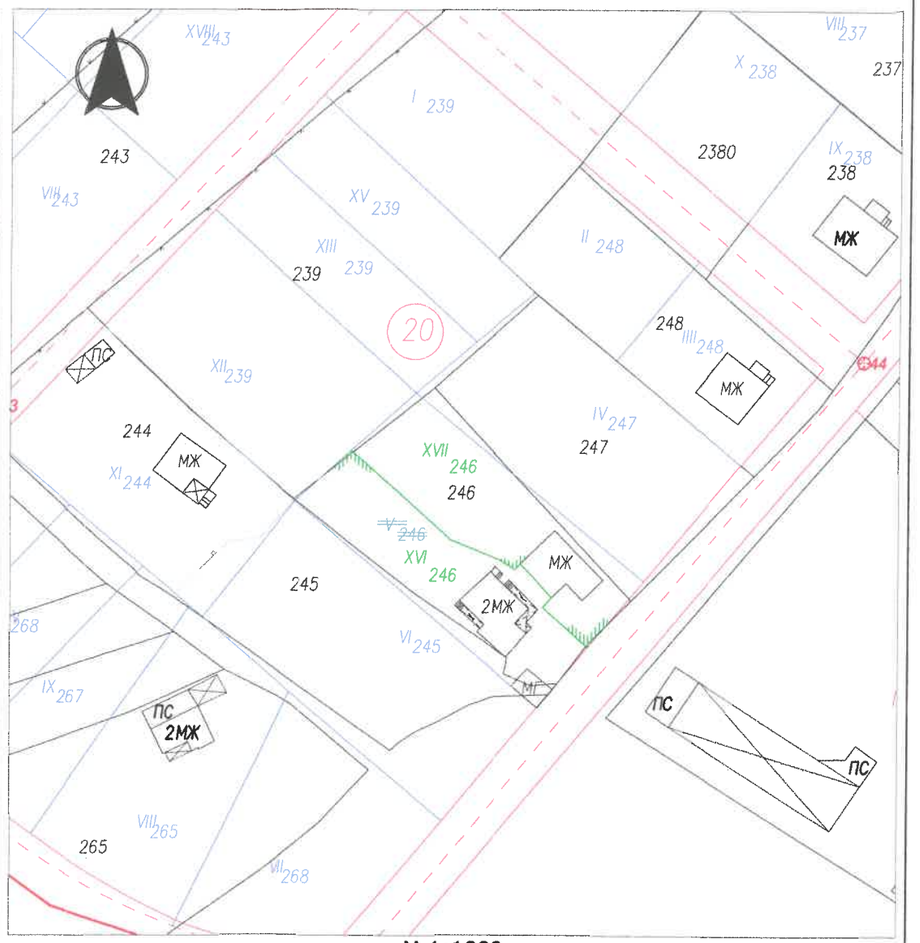

М 1:1000

ПУП - ПР на с.Калище, общ.Ковачевци е одобрен с:
- Заповед № III-515 /16.10.1967г.

ЛЕГЕНДА :

оцифрени граници на УПИ по действащ РП

оцифрени граници на поземлени имоти по действащ кадастрален план

Забележка:
1. Изменението се състой в разделяне на УПИ V-246, кв.20 по действащият кадастрален и регулационен план на с.Калище, общ.Ковачевци, обл.Перник, на два нови урегулирани поземлени имота, съгласно предоставените документи за собственост и по искане на собствениците.
2. Графична площ на новообразуваните урегулирани поземлени имота в кв.20 са:

Преди изменението:

УПИ N	Площ [кв.м.]
V-246	1 330 кв.м.

След изменението:

УПИ N	Площ [кв.м.]
XVI-246,за ЖС	665 кв.м.
XVII-246,за ЖС	665 кв.м.

3. Не се предвижда изменение на улична регулация и регулационни линии.

1 Обект:

ПРОЕКТ за Подробен устройствен план -
изменение на План за регулация за УПИ V-246, кв.20
по действащия кадастрален и регулационен план на
с.Калище, общ.Ковачевци, обл.Перник

СЪГЛАСНИ С ИЗМЕНЕНИЕТО:

Богомил Симеонов Диреков ....

Светослав Симеонов Младенов. .....

Румяна Симеонова Младенова. .....

КАМИ ГЕОКОНСУЛТ ООД гр. Перник

Фаза:	ПУП-ИПР	Мащаб:
Коорд. система:1970г., Височинна система Балтийска		

2 Проектант: инж. К.Драганова

КАМАРА НА ИНЖЕНЕРИТЕ В ИНВЕСТИЦИОННОТО ПРОЕКТИРАНЕ
ПЪЛНА ПРОЕКТАНТСКА ПРАВОСПОСОБНОСТ
Регистрационен № 41796
инж. КАМЕЛИЯ СТАНКОВА ДРАГАНОВА
Подпис: .....
Секция: ГПГ
Части на проекта: по удостоверение за ПИП
СЪОБРАЗЕН С ВАЛИДНО УДОСТОВЕРЕНИЕ ЗА ПИП ЗА ТЕКУЩАТА ГОДИНА

Лого	kami.stankova@gmail.com
КАМИ ГЕОКОНСУЛТ ООД	Телефон: 0898 478 532