О Б Щ И Н А К О В А Ч Е В Ц И
О Б Л А С Т П Е Р Н И К
с.Ковачевци 2450; тел.: 0888313492
kovachevtsi.com **e-mail:** oba_kovachevtsi@abv.bg

УВЕДОМЛЕНИЕ

На основание чл. 26, ал. 1 от Административно процесуалния кодекс, във връзка с чл. 18а, ал. 10 от АПК, уведомяваме заинтересованите лица, че по повод подадено заявление с вх. № З – 805/28.07.2025 г. от Атанаска Асенова, като собственик, до община Ковачевци е започната процедура по попълване на имот с проектен планоснимачен номер 15 със застроено дворно място и съществуващите сгради в него по кадастрален план на с. Егълница, мах. „Николина“, общ. Ковачевци, обл. Перник.

Изменението се изразява в попълване на имот с проектен планоснимачен номер 15 със застроено дворно място и съществуващите сгради в него по кадастрален план на с. Егълница, мах. „Николина“, общ. Ковачевци, обл. Перник, съгласно приложени документи за собственост на Атанаска Асенова На основание чл. 34, ал. 1 и 3 от АПК в седемдневен срок от изтичане на срока за който уведомлението е поставено на таблото в сградата на община Ковачевци и е публикувано на сайта на община Ковачевци, на място или на тел. 0888313492 следва да посочите актуален актуални телефонни номера или имейл адреси за връзка, или да дойдете на място в сградата на община Ковачевци ет. 2, стая 13, за да Ви бъде предоставена възможност да се запознаете с документите към Заявление с вх. З – 805/28.07.2025 г.

В случай на несъгласие с исканото изменение можете да представите документи доказващи права на адрес: с. Ковачевци Общинска администрация ет. 2, стая 13 или на имейл oba_kovachrvtsi@abv.bg

При непредставяне в предвидения срок на нови писмени доказателства, удостоверяващи други факти и обстоятелства, различни от приложените по заявление с рег. № З – 805/28.07.2025 г. Община Ковачевци ще продължи процедура по попълване на имот с проектен планоснимачен номер 15 със застроено дворно място и съществуващите сгради в него по кадастрален план на с. Егълница, мах. „Николина“, общ. Ковачевци, обл. Перник.

Приложение: скица проект.

инж. Ирена Крумова
Вр. И. Д. Главен инженер

Дата на поставяне на информационно табло в община Ковачевци и публикуване на електронната страница на Община Ковачевци 05.08.2025 г.

Заличени обстоятелства

СКИЦА–ПРОЕКТ

Височинна система Балтийска
Координатна система 1970г.

Обект:Попълване кадастралния план на с.Егълница
Общ.Ковачевци,мах."Николина" с имот и сгради в имота

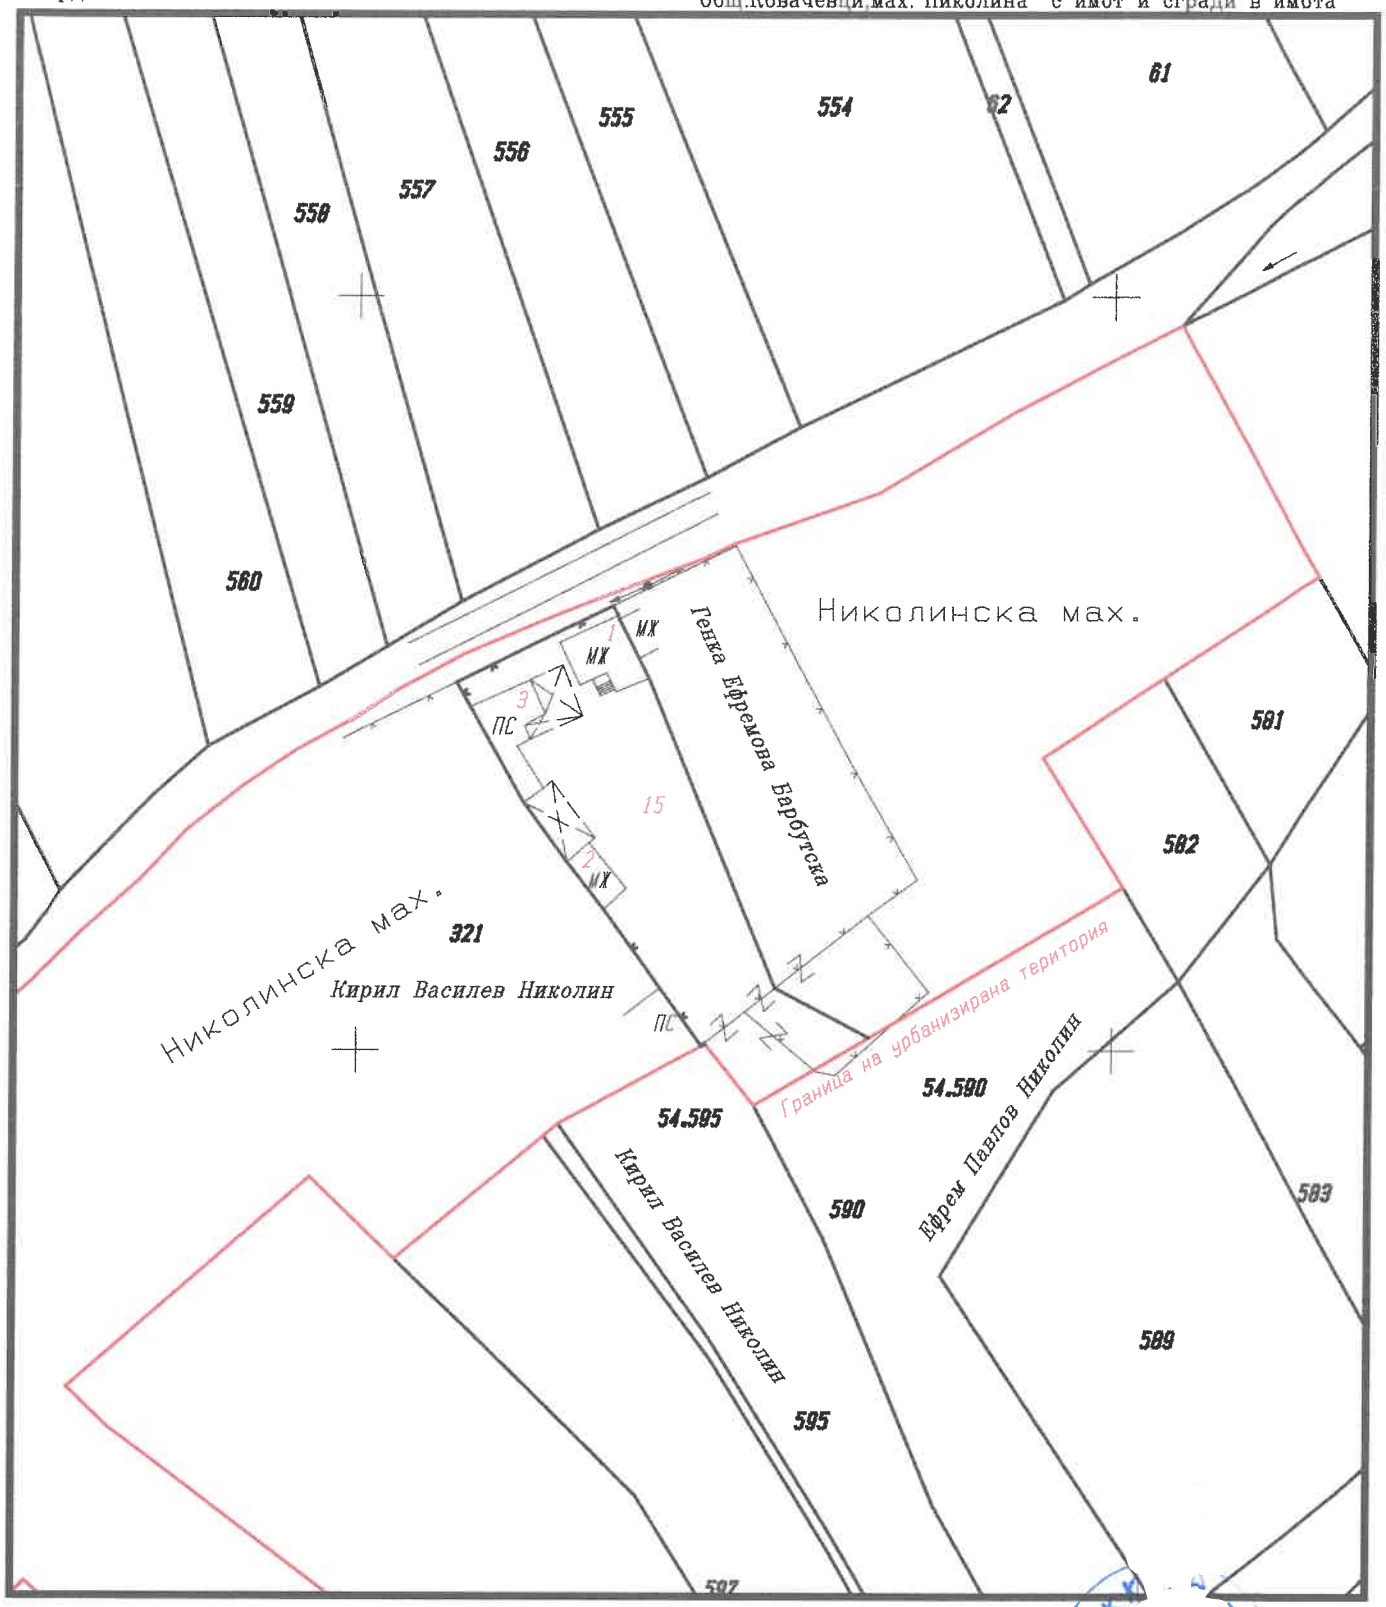

07.2025г.

1:1000

Изготвил:
/инж.Анелия Йоцева/

Заличено обстоятелство

КОМБИНИРАНА СКИЦА

Височинна система Балтийска
Координатна система 1970г.

Обект:Попълване кадастралния план на с.Егълница
Общ.Ковачевци,мах."Николина" с имот и сгради в имота

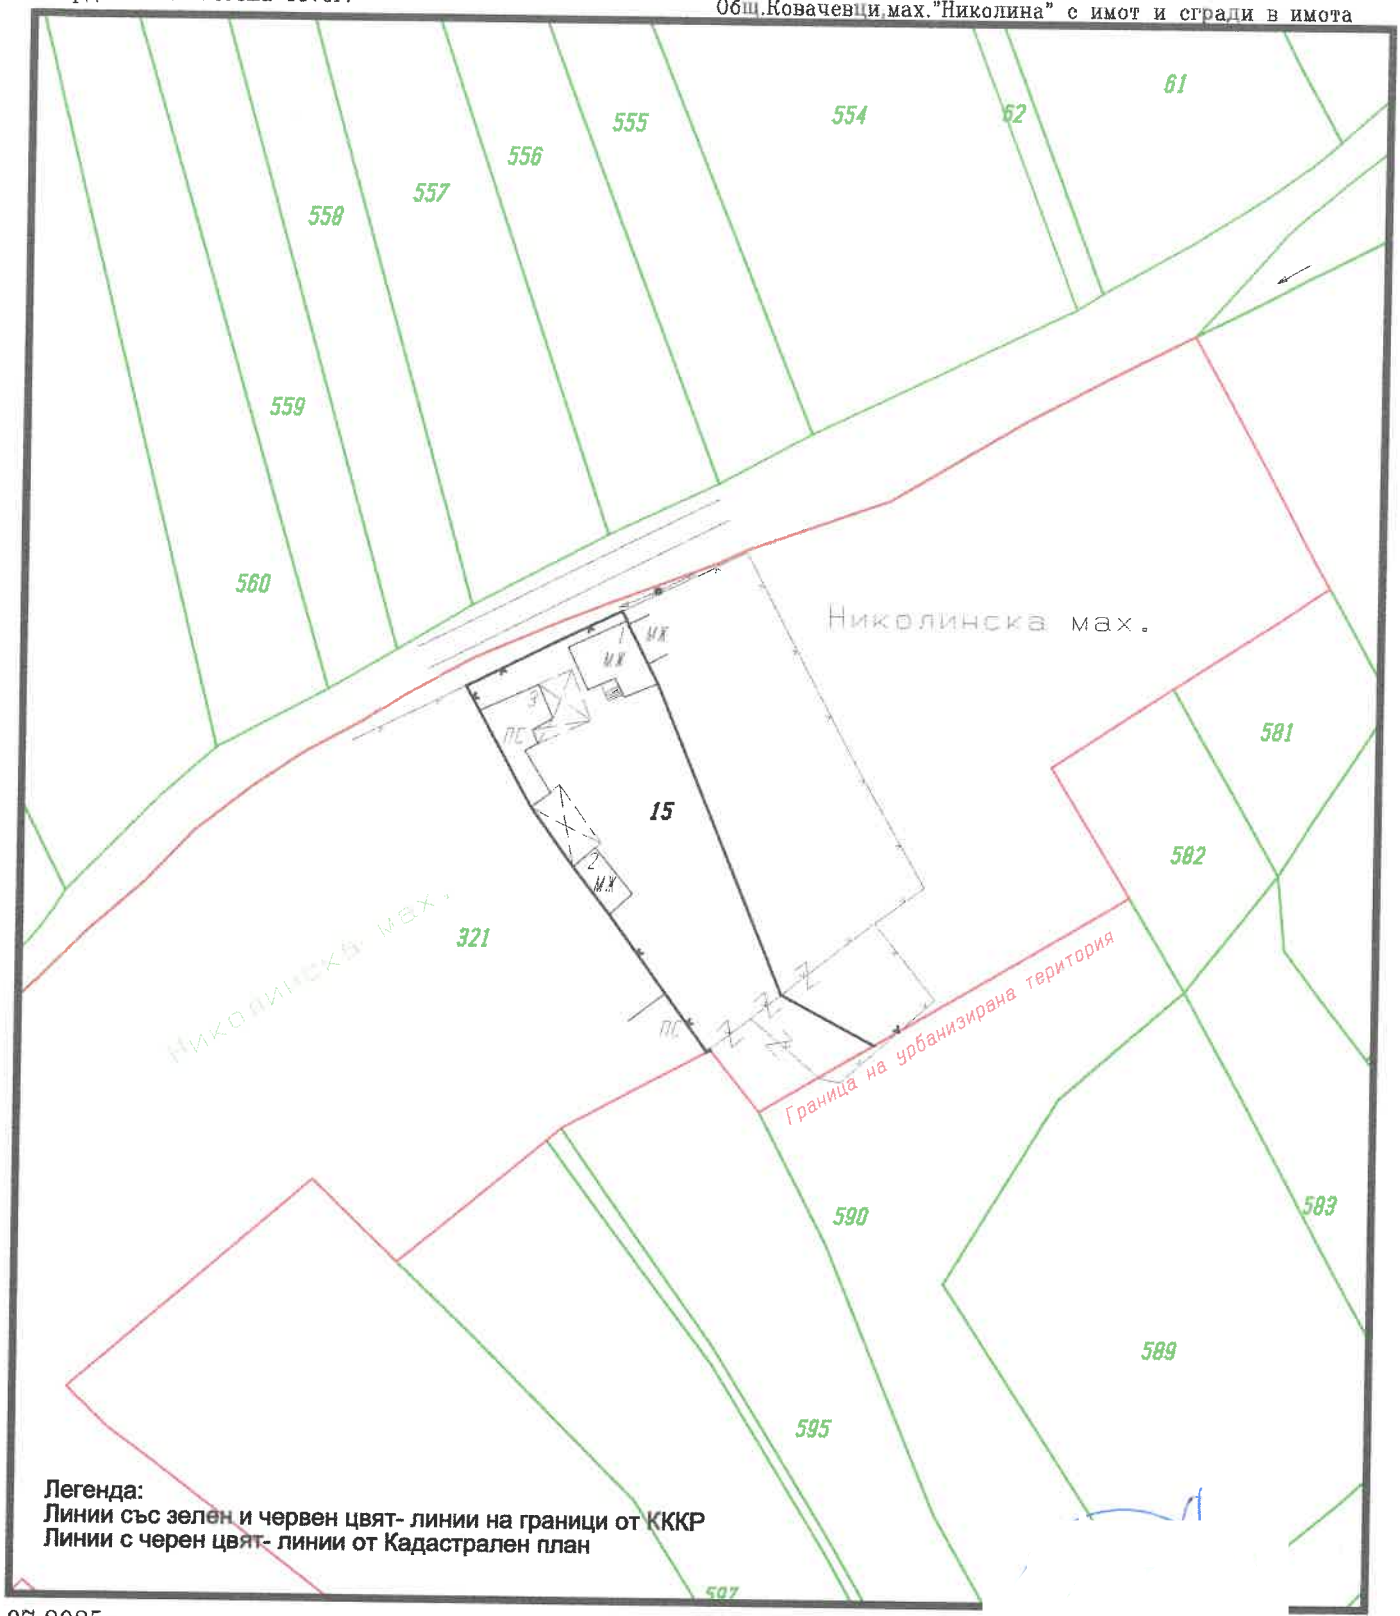

Легенда:
Линии със зелен и червен цвят- линии на граници от КККР
Линии с черен цвят- линии от Кадастрален план

07.2025г.

1:1000

/и

Заличено обстоятелство